

ARQUITECTURA MILITAR

MAPOTECA CASA DE LA CIUDAD
FICHA DE CATALOGACIÓN

Registro No. 01 A. MIL


Ubicación plano: Planero 1, Cajón 2

Autor: Ing. Francisco Tort y Rafols

Fecha y Lugar: Noviembre 25 de 1900, Tuxtla de Gutiérrez, Chiapas

Descripción:

“Proyecto para Escuela / Militar de Artes y Oficios / Para 100 alumnos internos”
Presenta Elevación, Corte y plantas, así como especificaciones en la parte central.
Plano original a tinta y color sobre papel mantequilla.

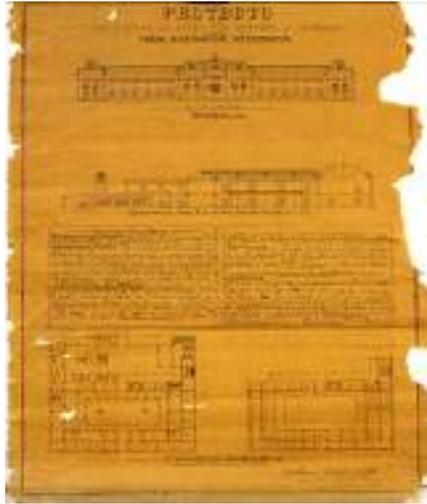

Dimensión: 89 x 54 cms

Época Estimada

Principios Siglo XX

Estado Físico:

Presenta faltantes de papel en todo el costado derecho y rupturas en los costados y algunos en partes centrales. Papel quebradizo y muy frágil.

Observaciones:

Requiere restauración urgente.

ARQUITECTURA INDUSTRIAL

MAPOTECA CASA DE LA CIUDAD
FICHA DE CATALOGACIÓN

Registro No.

22 A. IND

Ubicación plano:


Planero 1, Cajón 2

Autor: Ing. Francisco Tort y Rafols

Fecha y Lugar: No indica

Descripción:

Proyecto de una Fábrica de Mantas del Sr. Don José Zorrilla. /Presenta escala gráfica / Plano original a color de lectura en sentido vertical / Papel grueso color beige.

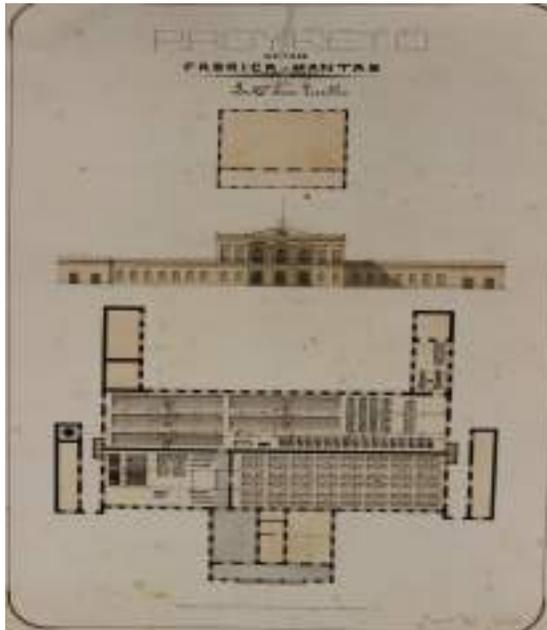

Dimensión:

52.2 X 35.9 cms

Época Estimada:

Principios Siglo XX

Estado Físico:

Presenta algunas manchas de humedad, le falta un pequeño pedazo y presenta una rotura en la parte superior-central.

Observaciones:

Requiere restauración. No se reconoce a que inmueble pertenece ni su ubicación.

MAPOTECA CASA DE LA CIUDAD
FICHA DE CATALOGACIÓN

Registro No.

22 A. IND

Ubicación plano:

Planero 1, Cajón 2

Autor:


No indica

Fecha y Lugar:

No indica

Descripción:

Plano original a color sin nombre (no se identificó el inmueble, posible proyecto de una fábrica textil.) / Dibujado sobre cartulina gruesa color beige / Plano de lectura vertical.

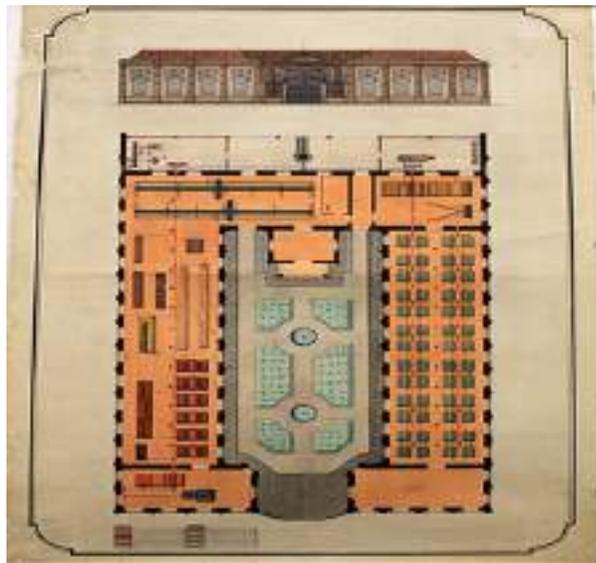

Dimensión

86 x 58 cms

Época Estimada

Principios Siglo XX

Estado Físico:

Las orillas superior, izquierda y derecha, presentan roturas y trozos faltantes del papel. Presenta manchas provocadas por polvo y humedad.

Observaciones:

Requiere de una mínima restauración.

MAPOTECA CASA DE LA CIUDAD
FICHA DE CATALOGACIÓN

Registro No. 23 A. IND

Ubicación plano: Planero 1, Cajón 2

Autor: No indica

Fecha y Lugar: No indica

Descripción:

No presenta ningún título, presenta la planta y alzado del chalet de la Fábrica de Textiles de San Agustín Etlá.
Sin escala/ original a color en papel grueso tipo cartón color beige. Lectura vertical.



Dimensión: 61 X 50 cms

Época Estimada: Principios Siglo XX

Estado Físico:

Presenta manchas de humedad, manchas de polvo, del lado izquierdo superior falta un pedazo de papel, en las orillas del mismo lado y superior presenta un corte irregular. En la zona central inferior presenta una rotura.

Observaciones:

Requiere de una mínima restauración mediante una limpieza y prensado del plano.

MAPOTECA CASA DE LA CIUDAD
FICHA DE CATALOGACIÓN

Registro No. 24 A. IND


Ubicación plano: Planero 1, Cajón 2

Autor: Ing. Francisco Tort y Rafols

Fecha y Lugar: Julio 4 de 1900, Oaxaca.

Descripción:

“Segundo Proyecto de Instalaciones conforme a los datos recibidos de Alemania” / Esc 1:1000 / Original a pluma, papel Kraft café claro. / Contiene 2 fachadas, un corte mostrando estructura de cubierta y planta amueblada con maquinaria. / Lectura horizontal.

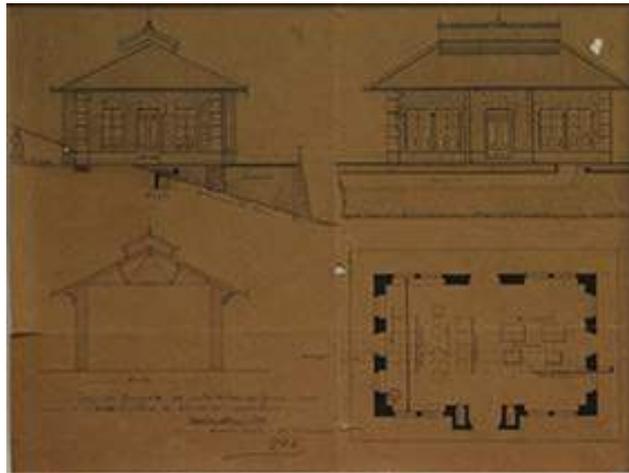

Dimensión 47 x 36.6 cms

Época Estimada

Principios Siglo XX

Estado Físico:

Presenta algunos orificios pequeños provocados por polilla.

Observaciones:

Requiere restauración y prensado de plano.

MAPOTECA CASA DE LA CIUDAD
FICHA DE CATALOGACIÓN

Registro No. 25 A. IND

Ubicación plano: Planero 1, Cajón 2



Autor: No indica

Fecha y Lugar: No indica

Descripción:

Plano de doble vista, ambos lados presentan dibujos tipo boceto.

Lado 1: presenta fachada y platas arquitectónicas elaboradas a mano. Lado 2: detalles de tubería de agua a escala de 0.02=1mt. / Papel grueso color beige / Lectura en sentido horizontal.

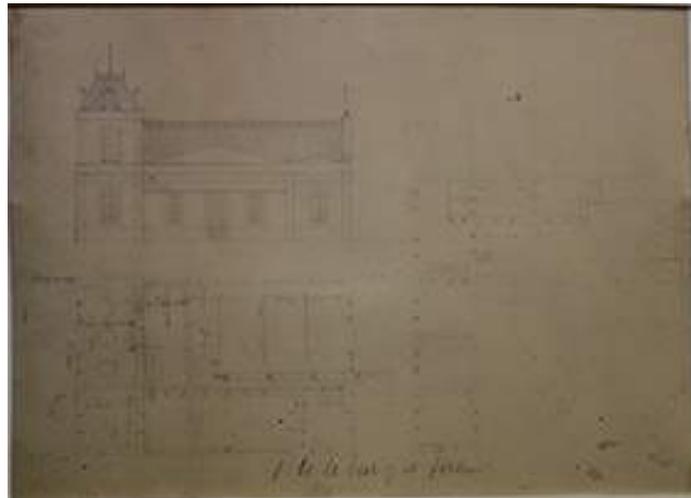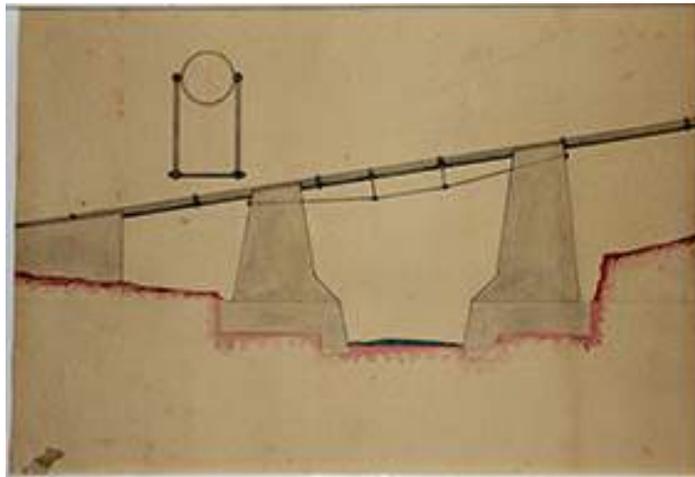

Dimensión:

55 X 41.5 cms

Época Estimada:

Principios Siglo XX

Estado Físico:

Presenta orificios provocados por polilla y manchas del mismo lápiz con el que fueron dibujados.

Observaciones:

Posiblemente se trate de la Hidroeléctrica "La Luz", en San Agustín Etlá, Oaxaca / Requiere restauración de prensado y fijador para el lápiz.

MAPOTECA CASA DE LA CIUDAD
FICHA DE CATALOGACIÓN

Registro No. 27 A. IND


Ubicación plano: Planero 1, Cajón 2

Autor: No indica

Fecha y Lugar: No indica

Descripción:

Plano original a color sin nombre (no se identificó el inmueble, posible proyecto de una fábrica.) / Dibujado sobre cartulina gruesa color beige / Plano de lectura vertical.

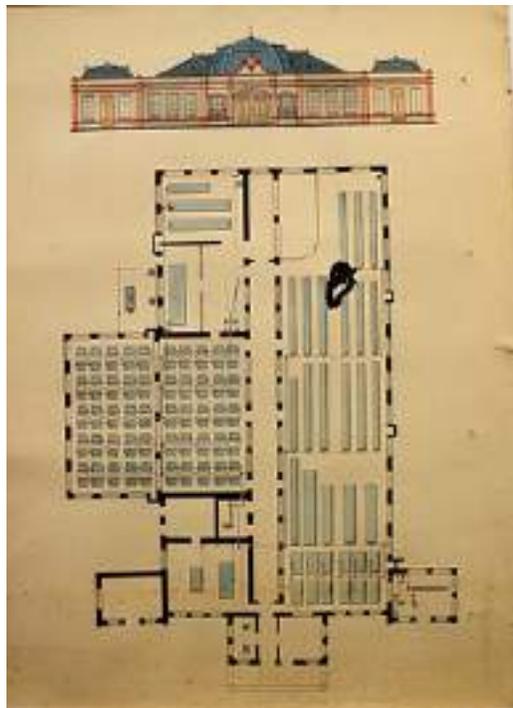

Dimensión

102 x 70.5 cms

Época Estimada

Principios Siglo XX

Estado Físico:

Presenta manchas de hongos de gel en el lado derecho del plano, así como manchas de polvo y humedad. Presenta también una rotura del lado derecho que corre hacia el centro del plano.

Observaciones:

Requiere de una mínima restauración mediante una limpieza y prensado del plano.

MAPOTECA CASA DE LA CIUDAD
FICHA DE CATALOGACIÓN

Registro No.

28 A. IND

Ubicación plano:

Planero 1, Cajón 2

Autor: No indica

Fecha y No indica

Lugar:

Descripción:

Plano original a color sin nombre (no se identificó el inmueble, posible proyecto de una fábrica con jardines. / Dibujado sobre cartulina gruesa color beige, con orillas superior, inferior y lateral derecha de papel periódico / Plano de lectura vertical.



Dimensión

100 X 73 cms

Época Estimada

Principios Siglo XX

Estado Físico:

Presenta manchas de polvo y de lápiz corrido de los mismos bocetos. Algunas zonas de las orillas se encuentran rotas o dobladas.

Observaciones:

Requiere de una mínima restauración mediante una limpieza y prensado del plano.

MAPOTECA CASA DE LA CIUDAD
FICHA DE CATALOGACIÓN

Registro No. 29 A. IND


Ubicación plano: Planero 1, Cajón 2

Autor: Ing. Francisco Tort y Rafols

Fecha y Lugar: Agosto 20 de 1900, Tuxtla Gutiérrez, Chiapas.

Descripción:

Se indica en la parte superior "No. 4" y abajo se lee "Plano de las Armaduras" / Escala 0.04=1.00 mt. / Arriba de la firma se lee "Tuxtla, Agosto 20 de 1900" / Papel tipo mantequilla color amarillo / Lectura del plano horizontal.

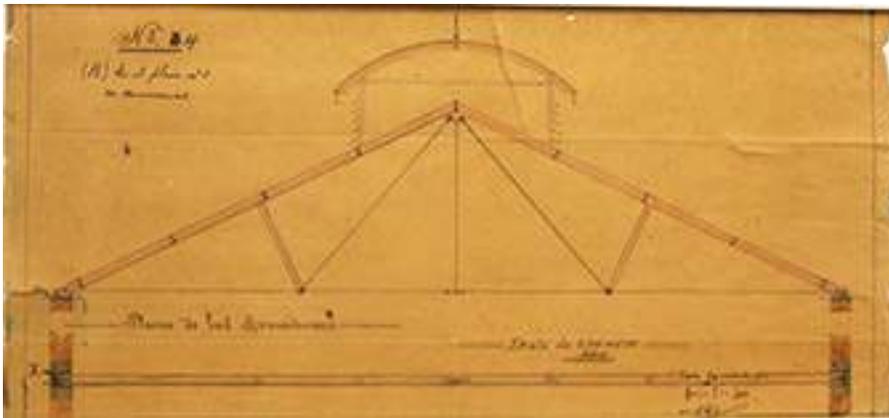

Dimensión 54.5 x 28 cms

Época Estimada

Principios Siglo XX

Estado Físico:

Presenta algunos orificios provocados por polilla, así como algunas partes de las orillas rotas y dobladas.

Observaciones:

Requiere de una mínima restauración reconformando orillas y prensado del plano.

MAPOTECA CASA DE LA CIUDAD
FICHA DE CATALOGACIÓN

Registro No. 30 A. IND


Ubicación plano: Planero 1, Cajón 2

Autor: Ing. Francisco Tort y Rafols

Fecha y Lugar: Septiembre 19 de 1900, Tuxtla Gutiérrez, Chiapas.

Descripción:

“Plano No. 6 / Comprendiendo las armaduras (S) y mostrando el orden de los centros de las fachadas m n y m' n' del plano o planta general. / No. 1 Escala de 0.04=1.00 m. / Arriba del sello de firma se lee “Tuxtla Gutiérrez Septiembre 19 1900” / Dibujado sobre papel amarillo tipo albanene grueso, trazo a pluma de color. / Plano de lectura vertical.

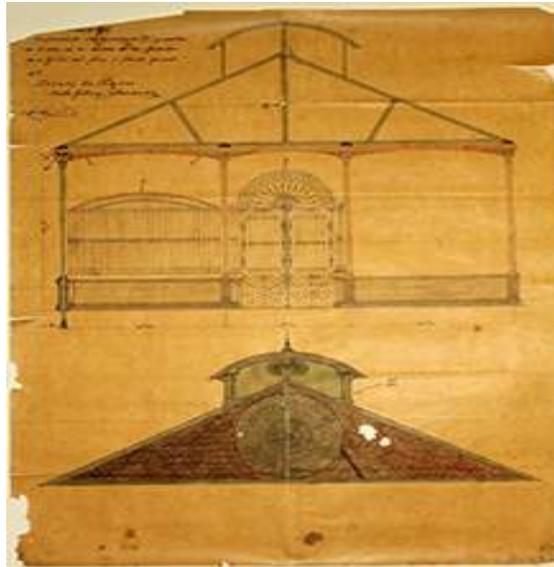

Dimensión 69.5 X 54 cms

Época Estimada Principios Siglo XX

Estado Físico:

Presenta en todas las orillas roturas, dobleces y orificios provocados por polilla. El plano se encuentra pegado en la parte posterior con cinta transparente uniendo dos mitades a lo largo del mismo.

Observaciones:

Requiere de restauración para eliminar la cinta, pegarlo adecuadamente y prensado del plano.

MAPOTECA CASA DE LA CIUDAD
FICHA DE CATALOGACIÓN

Registro No. 31 A. IND


Ubicación plano: Planero 1, Cajón 2

Autor: Ing. Francisco Tort y Rafols

Fecha y Lugar: Agosto 20 de 1900, Tuxtla Gutiérrez, Chiapas.

Descripción:

“Mercado / Reforma del Primitivo / Proyecto”
Fachada, planta y corte a diferentes escalas. Sobre el sello de rúbrica se lee “Tuxtla Gutiérrez Agosto 20 de 1900” / Dibujado sobre papel amarillo tipo albanene grueso, trazo a pluma de color. / Plano de lectura vertical.

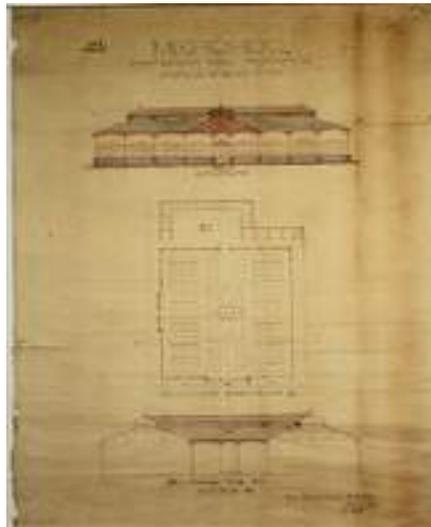

Dimensión 94 x 56 cms

Época Estimada Principios Siglo XX

Estado Físico:

Presenta áreas rotas y dobladas en las cuatro orillas. El papel presenta severa decoloración.

Observaciones:

Requiere de una mínima restauración mediante prensado del plano.

MAPOTECA CASA DE LA CIUDAD
FICHA DE CATALOGACIÓN

Registro No. 31-a A. IND


Ubicación plano: Planero 1, Cajón 2

Autor: Ing. Francisco Tort y Rafols

Fecha y Lugar: Agosto 20 de 1900, Tuxtla Gutiérrez, Chiapas.

Descripción:

En la parte superior se lee "No. 1 Planta". Plano original a tinta y color sobre papel tipo albanene. Muestra la planta arquitectónica del "Mercado Reforma Primitivo" en escala 1:100. En la parte superior de la rúbrica se lee: "Tuxtla, Agosto 20 de 1900" / Plano de lectura vertical.

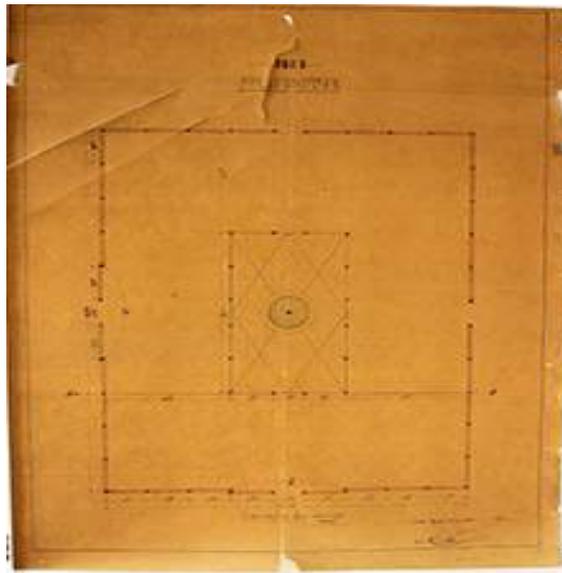

Dimensión 69 X 54.5 cms

Época Estimada

Principios Siglo XX

Estado Físico:

Presenta dobleces que provocan la ruptura y marcas del papel. Además presenta pequeñas rupturas en las orillas y otras importantes en la parte superior.

Observaciones:

Requiere urgente restauración.

MAPOTECA CASA DE LA CIUDAD
FICHA DE CATALOGACIÓN

Registro No.

31-b A. IND

Ubicación plano:


Planero 1, Cajón 2

Autor: Ing. Francisco Tort y Rafols

Fecha y Lugar: Agosto 20 de 1900, Tuxtla Gutiérrez, Chiapas.

Descripción:

Plano original "No.3" a tinta y color. Muestra la estructura de la cubierta del Mercado Reforma Primitivo en escala 1:100. En la parte superior de la rúbrica se lee: "Tuxtla, Agosto 20 de 1900". Plano de lectura vertical.

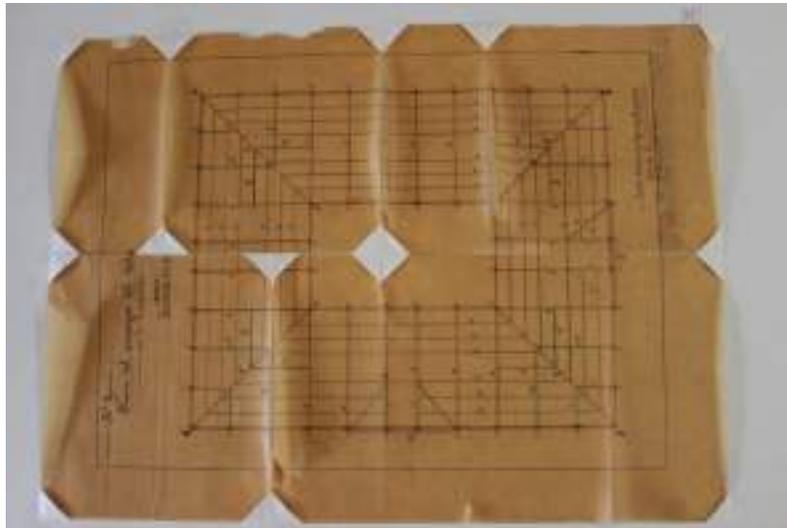

Dimensión

71 X 51.5 cms

Época Estimada

Principios Siglo XX

Estado Físico:

Se encuentra roto, seccionado en partes debido a los dobleces que presenta.

Observaciones:

Requiere urgente restauración.

MAPOTECA CASA DE LA CIUDAD
FICHA DE CATALOGACIÓN

Registro No. 31-c A. IND

Ubicación plano: Planero 1, Cajón 2

Autor: Ing. Francisco Tort y Rafols

Fecha y Lugar: Septiembre 19 de 1900, Tuxtla Gutiérrez, Chiapas.

Descripción:

Plano original "No. 1 / Forro general del techo y sobre techo o linternilla curva" del Mercado Reforma Primitivo en escala 1:100. / Dibujado a tinta y color sobre papel tipo albanene / En la parte superior de la rúbrica se lee: "Tuxtla Gutiérrez Septiembre 19 de 1900" / Plano de lectura vertical.



Dimensión 64 X 54 cms

Época Estimada

Principios Siglo XX

Estado Físico:

Presenta faltantes de papel y roturas en los bordes. Se encuentra seccionado en dos partes con algunas fracturas importantes en la parte central superior e inferior.

Observaciones:

Requiere de urgente restauración.

MAPOTECA CASA DE LA CIUDAD
FICHA DE CATALOGACIÓN

Registro No. 32 A. IND


Ubicación plano: Planero 1, Cajón 2

Autor: Ing. Francisco Tort y Rafols

Fecha y Lugar: Octubre 10, 1910, Oaxaca.

Descripción:

En la parte superior se lee: "No. 2" y al centro del plano indica "Instalación Eléctrica / Vista Hermosa / Corte Transversal / Escala 1:20 / Oaxaca, Octubre 10, 1910".
Dibujo en tinta y color sobre papel-tela. / Lectura horizontal.

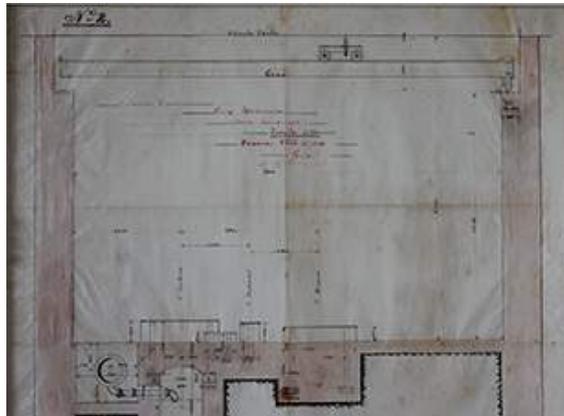

Dimensión 59.5 X 48.5 cms

Época Estimada Principios Siglo XX

Estado Físico:

Presenta algunas manchas de humedad color amarillas. Buen estado general.

Observaciones:

Requiere de una mínima restauración mediante una limpieza y prensado del plano.

MAPOTECA CASA DE LA CIUDAD
FICHA DE CATALOGACIÓN

Registro No.

33 A. IND

Ubicación plano:

Planero 1, Cajón 2

Autor:


Firma J.M. Voith in Heidenheim. Sellado por Federico Zorrilla

Fecha y Lugar:

Noviembre 9 de 1910, Brelín Alemania (Fábrica Vista hermosa, Etna)

Descripción:

Se lee: "Zeichnung für das Wasserschluss der Anlager, Vista Hermosa (nach den von México angeg. Mafren angefeztigt.)" / Sello: "Eigentum der Firma J.M. Voith in Heidenheim a.d. Brenz. 10.11 des Gesetzes von 19 juni 1901, betreffend das urheberrecht an technischen Zeichnungen. / Sello: Federico Zorrilla. Vista Hermosa / Tinta y color sobre papel tipo cartulina amarillo. / Lectura vertical.

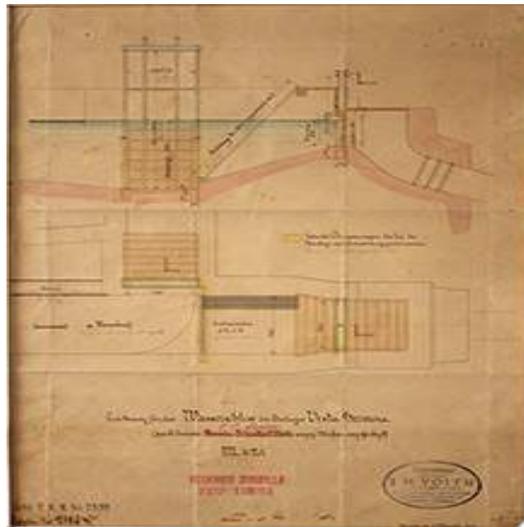

Dimensión

69.5 X 50 cms

Época Estimada

Principios Siglo XX

Estado Físico:

Presenta algunos orificios causados por polilla, manchas de hongos y una rotura en la parte superior.

Observaciones:

Requiere de una mínima restauración mediante una limpieza y prensado del plano.

MAPOTECA CASA DE LA CIUDAD
FICHA DE CATALOGACIÓN

Registro No. 34-a A. IND


Ubicación plano: Planero 1, Cajón 2

Autor: No se indica en el plano (Ing. Francisco Tort y Rafols según catálogo anterior)

Fecha y Lugar: No indica

Descripción:

Sin título. Detalle de sección de losa de 4.90 m de longitud (sin más especificaciones) / Dibujo a lápiz sobre cartulina amarilla / Lectura horizontal.

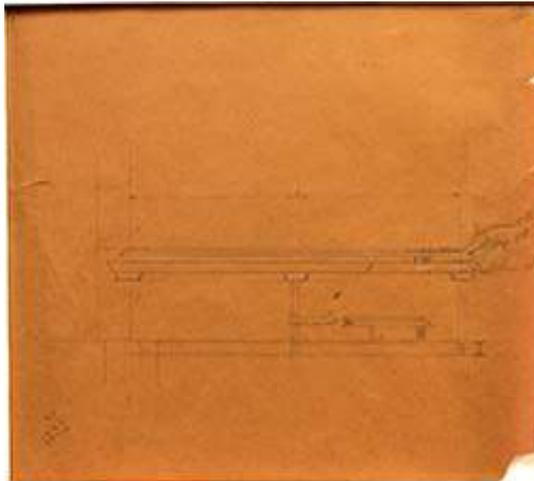

Dimensión 40.5 X 36.5 cms

Época Estimada

Principios Siglo XX

Estado Físico:

Presenta manchas del mismo lápiz del dibujo, el corte de la cartulina es irregular en la parte inferior y presenta roturas en el lado derecho.

Observaciones:

Requiere de una mínima restauración mediante una limpieza, pegado y prensado del plano.

MAPOTECA CASA DE LA CIUDAD
FICHA DE CATALOGACIÓN

Registro No. 34-b A. IND


Ubicación plano: Planero 1, Cajón 2

Autor: No se indica en el plano (Ing. Francisco Tort y Rafols según catálogo anterior)

Fecha y Lugar: No indica

Descripción:

Sin Título. Detalle / croquis de cancelería de ventana con mediadas. Lápiz y tinta sobre cartulina amarilla. Alrededor del dibujo se aprecian cálculos matemáticos a lápiz / Lectura vertical.

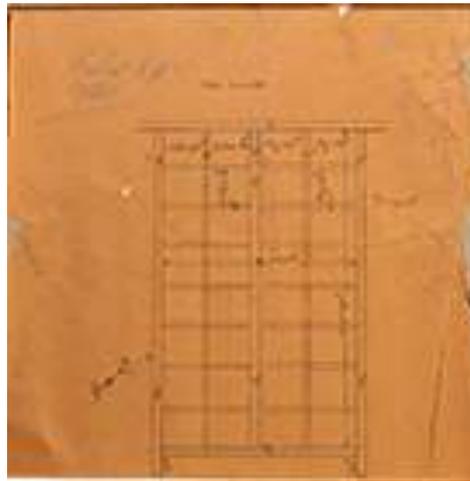

Dimensión 36.5 X 33 cms

Época Estimada Principios Siglo XX

Estado Físico:

Presenta las orillas rotas y manchas de lápiz.

Observaciones:

Requiere de una mínima restauración mediante una limpieza y prensado del plano.

MAPOTECA CASA DE LA CIUDAD
FICHA DE CATALOGACIÓN

Registro No. 34-c A. IND


Ubicación plano: Planero 1, Cajón 2

Autor: No se indica en el plano (Ing. Francisco Tort y Rafols según catálogo anterior)

Fecha y Lugar: No indica

Descripción:

Sin Título. Detalle / croquis de cancelería de ventana con mediatas. Lápiz y tinta sobre cartulina amarilla. Alrededor del dibujo se aprecian cálculos matemáticos a lápiz.

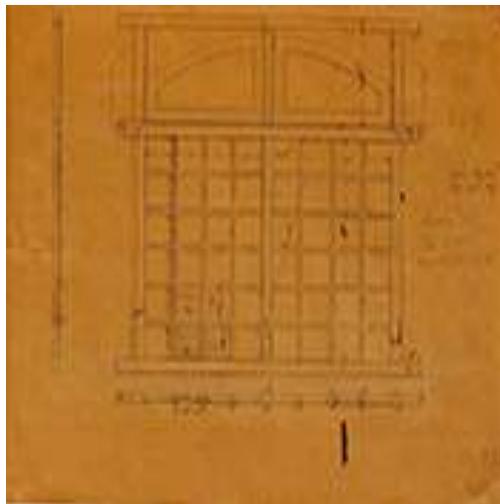

Dimensión

49.5 X 37.5 cms

Época Estimada

Principios Siglo XX

Estado Físico:

Presenta una mancha de tinta en la parte central inferior, una rotura del lado izquierdo, orillas rotas y tinta corrida del mismo trazo.

Observaciones:

Requiere de restauración mediante una limpieza y prensado del plano.

MAPOTECA CASA DE LA CIUDAD
FICHA DE CATALOGACIÓN

Registro No. 34-d A. IND


Ubicación plano: Planero 1, Cajón 2

Autor: No se indica en el plano (Ing. Francisco Tort y Rafols según catálogo anterior)

Fecha y Lugar: No indica

Descripción:

Sin Título. Detalle / croquis de cancelería de ventana con mediadas. Trazo del boceto del plano 34-c Lápiz sobre cartulina amarilla. / Lectura horizontal.

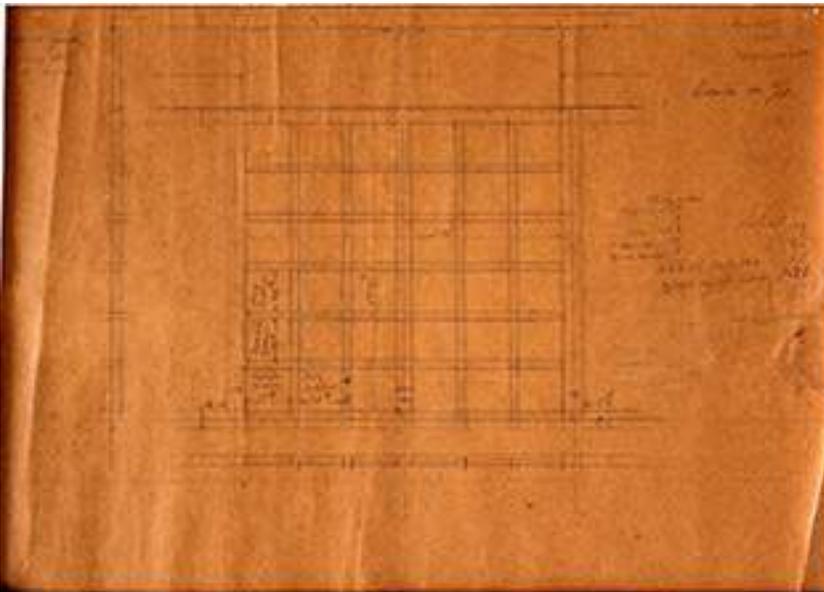

Dimensión 49.5 X 37.5 cms

Época Estimada Principios Siglo XX

Estado Físico:

Presenta roturas en las orillas, principalmente del lado derecho.

Observaciones:

Requiere de restauración mediante una limpieza y prensado del plano.

MAPOTECA CASA DE LA CIUDAD
FICHA DE CATALOGACIÓN

Registro No.

34-e, e1 y e2 A. IND

Ubicación plano:

Planero 1, Cajón 2


Autor: Ing. Francisco Tort y Rafols

Fecha y Lugar: No indica

Descripción:

Sin Título. Boceto de fachada con detalle de vanos. Frente de alguna fachada / Esc. 1:50 a base de lápiz (dibujo por ambas caras) Incluye 2 bocetos a lápiz pequeños (34e1 y e2) del detalle de la arquivuelta superior tanto de la ventana grande como de la ventana chica.



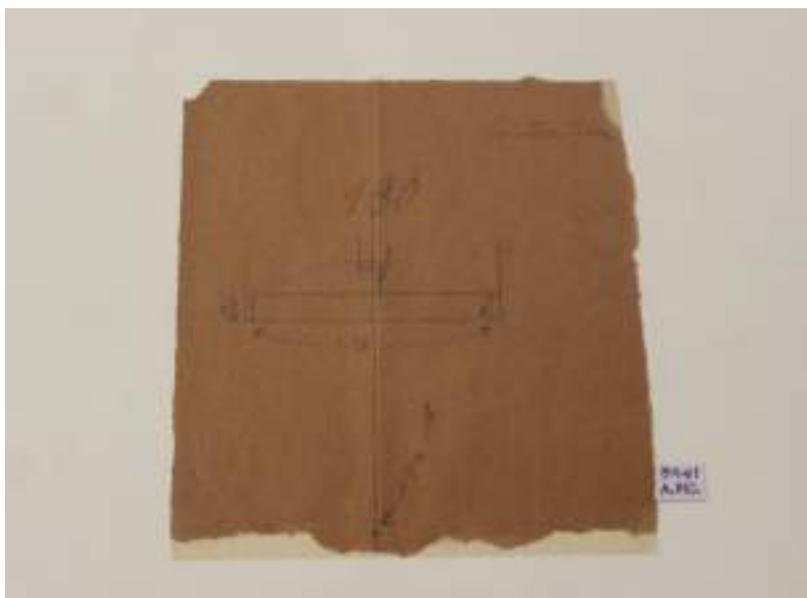

Dimensión

49.5 x 37.5 cms

Época Estimada

Principios Siglo XX

Estado Físico:

Presenta fragmentos faltantes y roturas en la orilla inferior y lado derecho.

Observaciones:

Requiere de restauración mediante una limpieza y prensado del plano.

MAPOTECA CASA DE LA CIUDAD
FICHA DE CATALOGACIÓN

Registro No. 35 A. IND


Ubicación plano: Planero 1, Cajón 2

Autor: Aktiengesellschaft Ferrum

Fecha y Lugar: Noviembre 22 de 1910 (Planos Vista Hermosa, Etlá, Oaxaca).

Descripción:

El plano se titula “Knickpunktverankerungen” y en el pie de plano se lee “Objekt Kraftanlage Federico Zorrilla / Cent. Vista Hermosa México”. Sellado por Aktiengesellschaft Ferrum y Act. Ges. Ferrum Xawodzie-Katlowits”
Dibujo en tinta y color sobre cartulina amarilla. Plano de lectura horizontal.

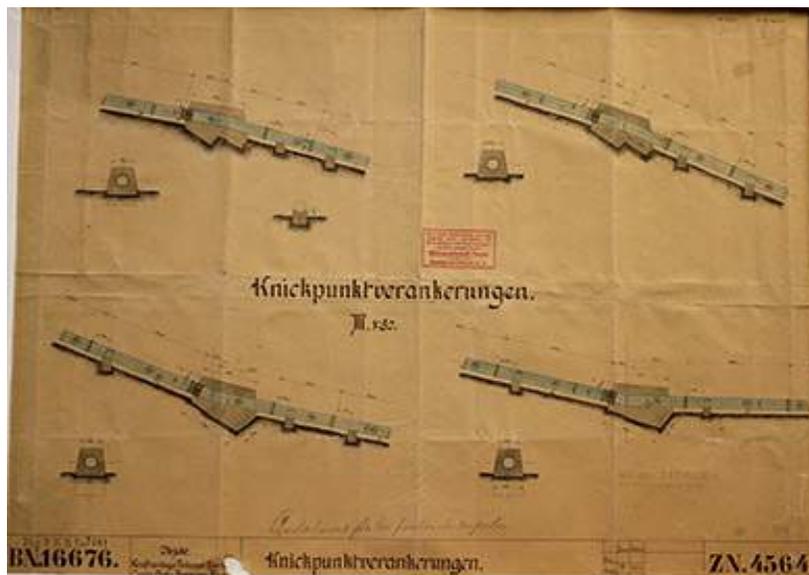

Dimensión 89 X 70 cms Época Estimada Principios Siglo XX

Estado Físico:

Se encuentra dividido por la mitad, falta un fragmento en el pie de plano y roturas en las orillas.

Observaciones:

Requiere de restauración mediante una limpieza y prensado del plano.

MAPOTECA CASA DE LA CIUDAD
FICHA DE CATALOGACIÓN

Registro No. 36 A. IND


Ubicación plano: Planero 1, Cajón 2

Autor: No indica

Fecha y Lugar: No indica fecha, plano de fábrica en San José Etlá, Oaxaca.

Descripción:

“Plano de la Fábrica de Hilados y Tejidos de Algodón de San José” / Esc. 1:250. El plano muestra el trazo de instalación sanitaria en planta (registros y albañales). / Plano copia heliográfica sobre papel azul.

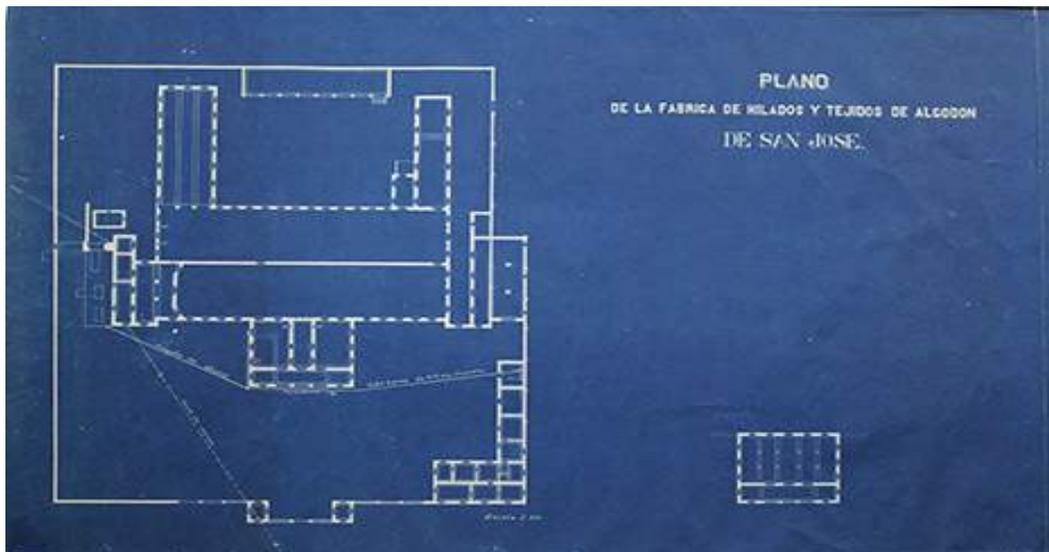

Dimensión 89 X 70 cms Época Estimada Principios Siglo XX

Estado Físico:

Buen estado.

Observaciones:

No requiere restauración.

MAPOTECA CASA DE LA CIUDAD
FICHA DE CATALOGACIÓN

Registro No 36-a A. IND


Ubicación plano: Planero 1, Cajón 2

Autor: No indica

Fecha y Lugar: No indica fecha, plano para fábrica en San José Etla, Oaxaca.

Descripción:

“Plano de la Fábrica de Hilados y Tejidos de Algodón de San José” / El plano muestra la planta arquitectónica amueblada, la sección longitudinal x-y, así como la explicación de cada espacio en plana baja y alta respectivamente. / Plano copia heliográfica sobre papel azul.

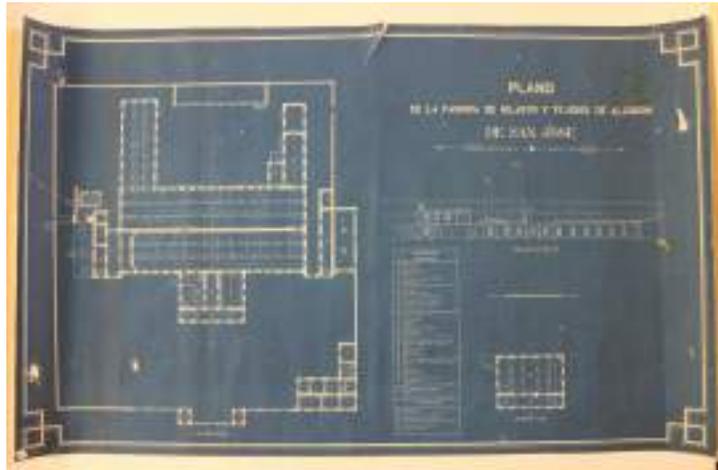

Dimensión 89 X 70 cms

Época Estimada Principios Siglo XX

Estado Físico:

Presenta algunos orificios provocados por polilla, manchas de humedad y una rotura en la parte superior.

Observaciones:

Requiere de una mínima restauración mediante una limpieza y prensado del plano. Este plano no se encontraba catalogado.

MAPOTECA CASA DE LA CIUDAD
FICHA DE CATALOGACIÓN

Registro No. 37 A. IND

Ubicación plano: Planero 1, Cajón 2


Autor: Ing. Francisco Tort y Rafols

Fecha y Lugar: Agosto 24 de 1907, Oaxaca.

Descripción:

“Planta Hidroeléctrica La Luz / No. 2 / Plano de la planta y perfil de la tubería / Su longitud total es de 1170 metros. Esc. 1:1000” Plano dirigido a “Federico Zorrilla S. en C. Oaxaca”.

Tinta negra sobre papel amarillo tipo mantequilla. Lectura del plano horizontal.

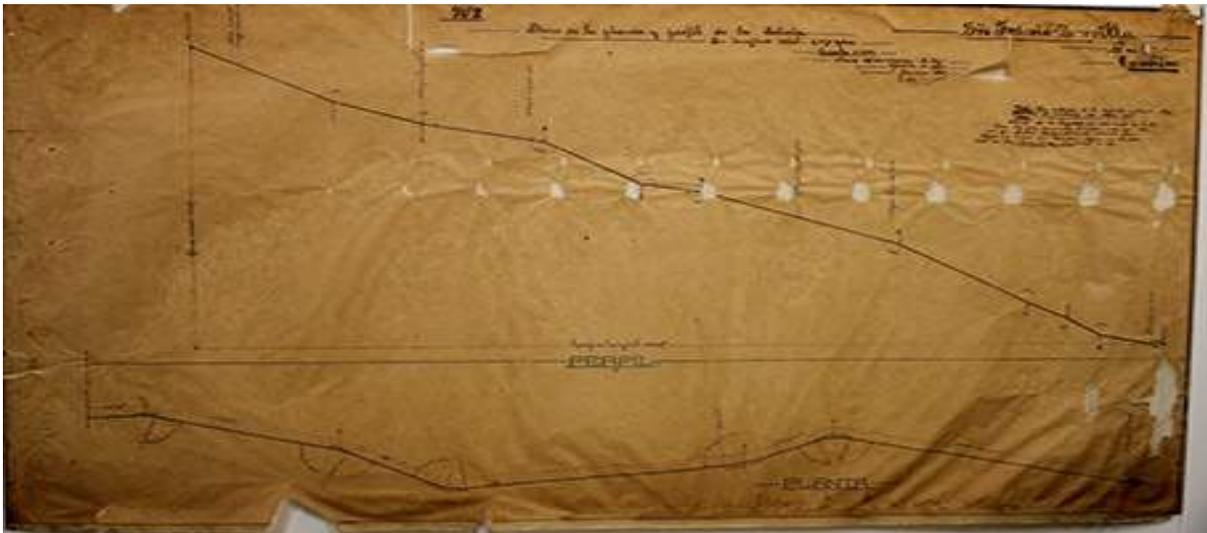

Dimensión

127 X 75.5 cms

Época Estimada

Principios Siglo XX

Estado Físico:

Papel carcomido a lo largo del plano por presencia de hongo-gel, orillas con rupturas importante y faltante de un fragmento a causa de hongo. Presenta además manchas de humedad y deshidratación del papel mostrándose quebradizo, de difícil manipulación.

Observaciones:

Requiere de restauración urgente.

MAPOTECA CASA DE LA CIUDAD
FICHA DE CATALOGACIÓN

Registro No. 38 A. IND


Ubicación plano: Planero 1, Cajón 2

Autor: Aktiengesellschaft Ferrum

Fecha y Lugar: Octubre 5 de 1910 (plano para Vista Hermosa Etna, Oaxaca)

Descripción:

El plano se titula "Rohr Verankerungen (Placas de tuberías)" y en el pie de plano se lee "Objekt Kraftanlage Federico Zorrilla / Cent. Vista Hermosa México". Sellado por Aktiengesellschaft Ferrum y Act. Ges. Ferrum Xawodzie-Katlowits"
Dibujo en tinta y color sobre cartulina amarilla. Plano de lectura horizontal.

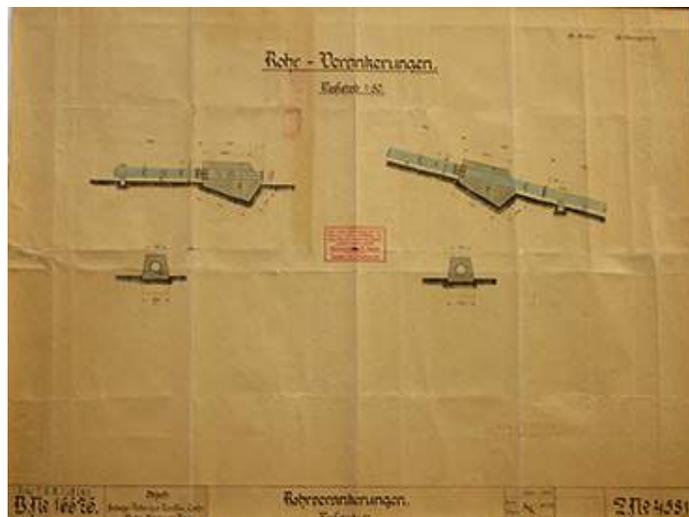

Dimensión

89 X 70 cms

Época Estimada

Principios Siglo XX

Estado Físico:

Presenta una rotura del lado izquierdo a mitad del plano, algunas roturas en las orillas así como manchas ocasionadas por el sol.

Observaciones:

Requiere de restauración.

MAPOTECA CASA DE LA CIUDAD
FICHA DE CATALOGACIÓN

Registro No. 39 A. IND


Ubicación plano: Planero 1, Cajón 2

Autor: Ing. Francisco Tort y Rafols

Fecha y Lugar: Abril 25 de 1909, San Agustín Etla, Oaxaca.

Descripción:

“Trazo planimétrico de un tramo del río San Agustín. / Esc. 1:3000”
Dibujo en tinta negra y roja sobre papel amarillo tipo albanene. El plano está dirigido a Federico Zorrilla

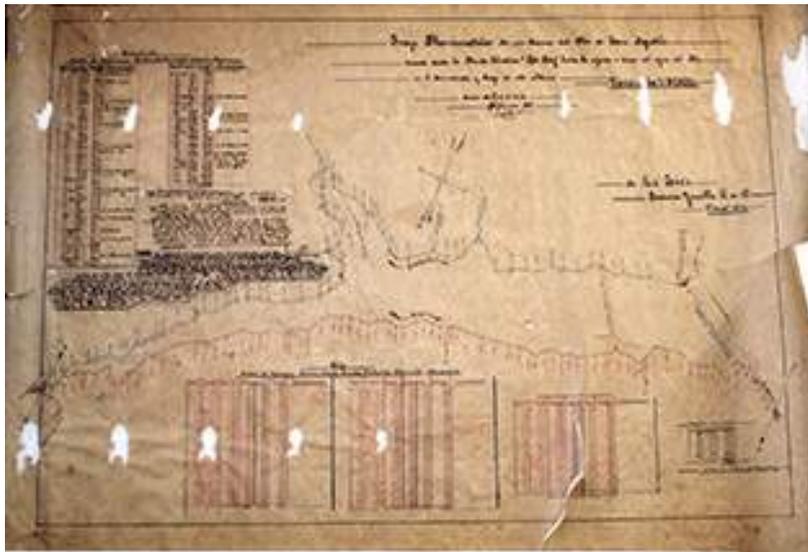

Dimensión 102.5 X 75.5 cms

Época Estimada

Principios Siglo XX

Estado Físico:

Papel carcomido a lo largo del plano por presencia de hongo-gel, orillas con rupturas importante y faltante de un fragmento a causa de hongo. Presenta además manchas de humedad y deshidratación del papel mostrándose quebradizo, de difícil manipulación.

Observaciones:

Requiere restauración urgente.

MAPOTECA CASA DE LA CIUDAD
FICHA DE CATALOGACIÓN

Registro No. 40 A. IND

Ubicación plano: Planero 1, Cajón 2

Autor: Ing. Francisco Tort y Rafols

Fecha y Lugar: No indica fecha, Vista Hermosa Etlá, Oaxaca.

Descripción:

“Turbinen Rohrleitung”. Recorrido de la tubería a partir de la turbina en Vista Hermos, Etlá. Proyecto de la compañía alemana Siemens-Schuckerwerke, Berín. Plano copia heliográfica en papel azul.



Dimensión 175.5 X 57.5 cms

Época Estimada

Principios Siglo XX

Estado Físico:

Presenta una importante rotura a la mitad del plano así como faltantes en orillas y zonas centrales. Del lado derecho se observa pegamento de cinta transparente que fue retirado sin eliminar trozos de papel blanco adherido al plano. El tamaño del plano dificulta su manipulación.

Observaciones:

Requiere restauración urgente.

MAPOTECA CASA DE LA CIUDAD
FICHA DE CATALOGACIÓN

Registro No.

41 A. IND

Ubicación plano:

Planero 1, Cajón 2

Autor:

Ing. Rodolfo Franco

Fecha y Lugar:

Año de 1910, San José Etla, Oaxaca.

Descripción:

Dos planos unidos por broche: 1) Calca de un proyecto de conducción de aguas de la Fábrica de San José a la ciudad de Oaxaca / 1910 / Esc. 1:10000 (Línea de conducción). 2) Proyecto de conducción de aguas de la Fábrica San José a la Cd. de Oaxaca. Esc. horizontal 1:10000, esc. vertical 1:500. Perfil longitudinal. Tinta sobre papel-tela blanco.





Dimensión

82 X 41 cms

Época Estimada

Principios Siglo XX

Estado Físico:

Ambos planos se encuentran manchados por hongos y humedad, el primero con mayor afectación del lado derecho. Presentan algunos dobleces y marcas por la forma como fueron almacenados.

Observaciones:

Requiere de restauración mediante una limpieza y prensado de planos.

MAPOTECA CASA DE LA CIUDAD
FICHA DE CATALOGACIÓN

Registro No. 42 A. IND


Ubicación plano: Planero 1, Cajón 2

Autor: Shondube y Neugebower

Fecha y Lugar: No indica fecha, Cañada La Ardilla, Oaxaca.

Descripción:

Proyecto de sifón para la cañada "La Ardilla" con tubos de fierro resoldados en espiral. Esc. 1:1000 con especificaciones.
Plano copia heliográfica en papel azul.

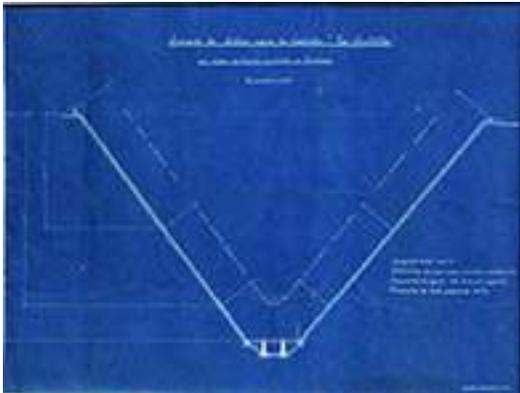

Dimensión 55.5 X 41 cms

Época Estimada

Principios Siglo XX

Estado Físico:

Buen estado, sólo presenta marcas de dobleces. Requiere prensa.

Observaciones:

Requiere de una mínima restauración mediante prensado del plano.

MAPOTECA CASA DE LA CIUDAD
FICHA DE CATALOGACIÓN

Registro No. 43 A. IND


Ubicación plano: Planero 1, Cajón 2

Autor: Ing. Francisco Tort y Rafols

Fecha y Lugar: Octubre 10 de 1910

Descripción:

“No. 1 / Vista Hermosa / Plano de cimentación / Esc. 1:20 / Instalación eléctrica.”
Plano original en tinta negra y roja sobre papel-tela. Lectura horizontal.

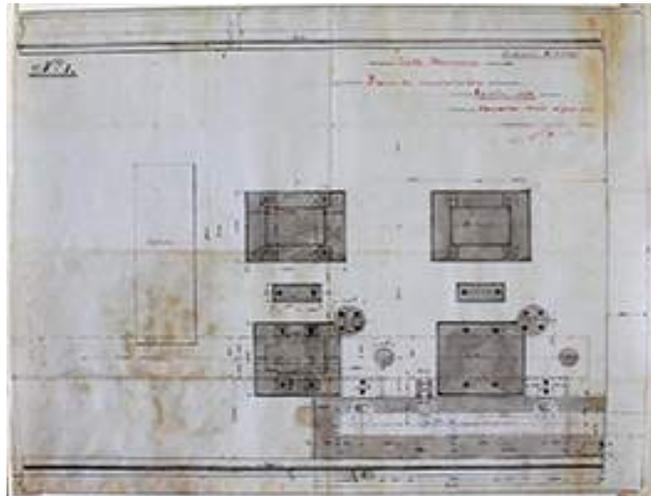

Dimensión

66.5 X 55.5 cms

Época Estimada

Principios Siglo XX

Estado Físico:

Presenta manchas de humedad en toda la superficie del plano. Presenta marcas de dobleces.

Observaciones:

Requiere de una mínima restauración mediante una limpieza y prensado del plano.

MAPOTECA CASA DE LA CIUDAD
FICHA DE CATALOGACIÓN

Registro No. 44 A. IND


Ubicación plano: Planero 1, Cajón 2

Autor: Ing. Francisco Tort y Rafols

Fecha y Lugar: Junio 17 de 1910, Vista Hermosa Etlá, Oaxaca.

Descripción:

“Proyecto del canal de desagüe de la Planta Vista Hermosa (con especificaciones)” Dirigido a los Sres. F. Zorrilla S. en C.
Plano original a tinta negra sobre papel-tela con injerto en papel amarillo tipo mantequilla. Lectura horizontal.

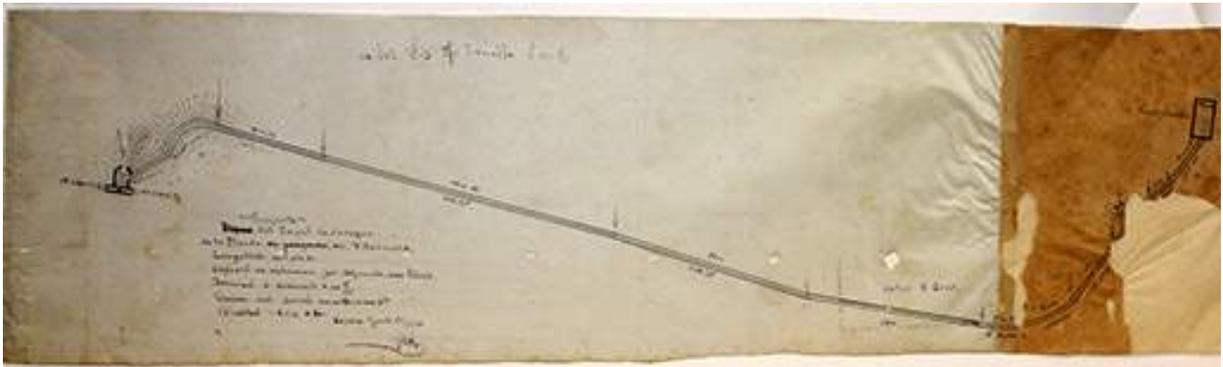

Dimensión: 98,5 x 27 cms

Época Estimada: Principios Siglo XX

Estado Físico:

Presenta manchas de humedad en toda la superficie del plano, orificios en el papel por presencia de hongo-gel. En la parte del injerto existe un faltante de papel y se ha restituido por papel tipo mantequilla nuevo para su adecuada unión.

Observaciones:

Requiere de restauración.

MAPOTECA CASA DE LA CIUDAD
FICHA DE CATALOGACIÓN

Registro No. 45 A. IND


Ubicación plano: Planero 1, Cajón 2

Autor: Hammel Oil Burner Co.

Fecha y Lugar: No indica fecha, plano realizado en Los Ángeles Ca. USA.

Descripción:

Plano que muestra detalles y especificaciones (en inglés) de una caldera “Hammel Design for Burning Oil under return tubular boilers without removing gates”.
Plano copia heliográfica en papel azul.

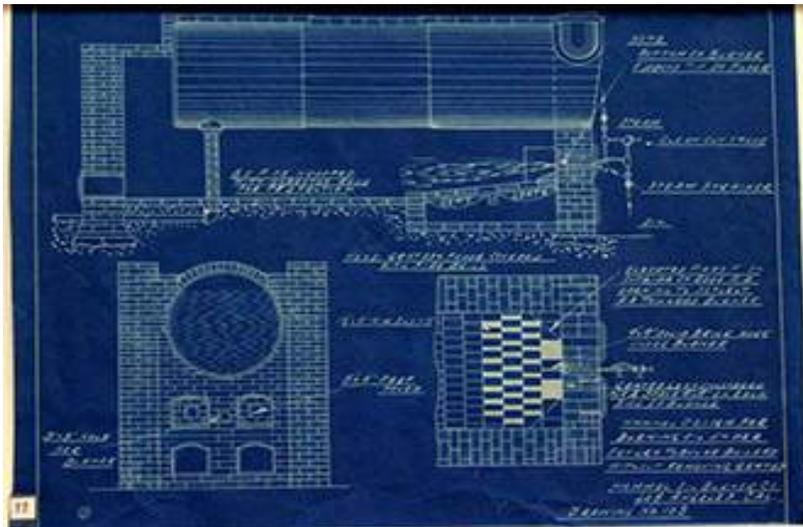

Dimensión 29 x 22.5 cms

Época Estimada

Principios Siglo XX

Estado Físico:

Buen estado, sólo presenta algunas arrugas en la parte inferior.

Observaciones:

Requiere de una mínima restauración mediante prensado del plano.

MAPOTECA CASA DE LA CIUDAD
FICHA DE CATALOGACIÓN

Registro No. 46 A. IND


Ubicación plano: Planero 1, Cajón 2

Autor: Ing. Francisco Tort y Rafols

Fecha y Lugar: No indica

Descripción:

Plano sin datos. Es posible que se trate del diseño detallado de la fachada de la Fábrica de Hilados y Textiles de San Agustín o de San José Etlá.
Tinta y color sobre cartulina color beige gruesa. Lectura horizontal.

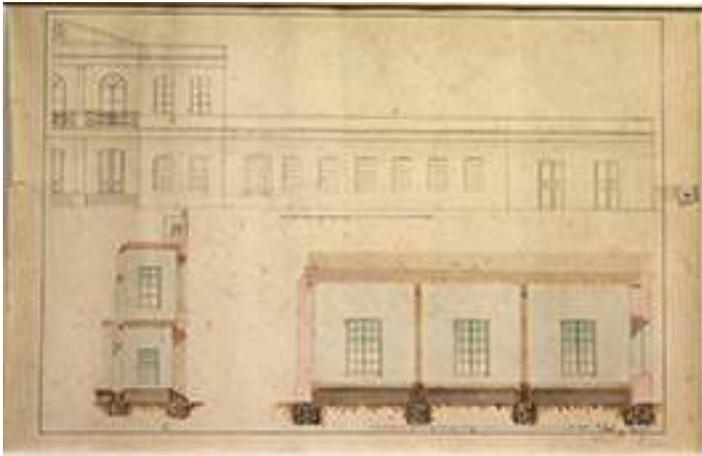

Dimensión 52.5 X 37 cms

Época Estimada Principios Siglo XX

Estado Físico:

Presenta manchas de humedad y polvo así como algunas roturas en las orillas. Se encuentra con marcas de dobleces.

Observaciones:

Requiere de una mínima restauración mediante una limpieza y prensado del plano.

MAPOTECA CASA DE LA CIUDAD
FICHA DE CATALOGACIÓN

Registro No. 47 A. IND

Ubicación plano: Planero 1, Cajón 2


Autor: Ing. Francisco Tort y Rafols

Fecha y Lugar: Marzo 30, 1910, Vista Hermosa Etlá, Oaxaca.

Descripción:

Plano doble: 1) "Corte o perfil del cerro y posición de la tubería en cinco tramos / Proyecto no. 1 para instalación hidroeléctrica en la Fábrica Vista Hermosa / Esc. 1:500" 2) Perfil del cerro y posición de la tubería en seis tramos rectos / Proyecto no. 2 para la misma instalación hidroeléctrica.

Plano copia heliográfica en papel azul. Lectura horizontal.

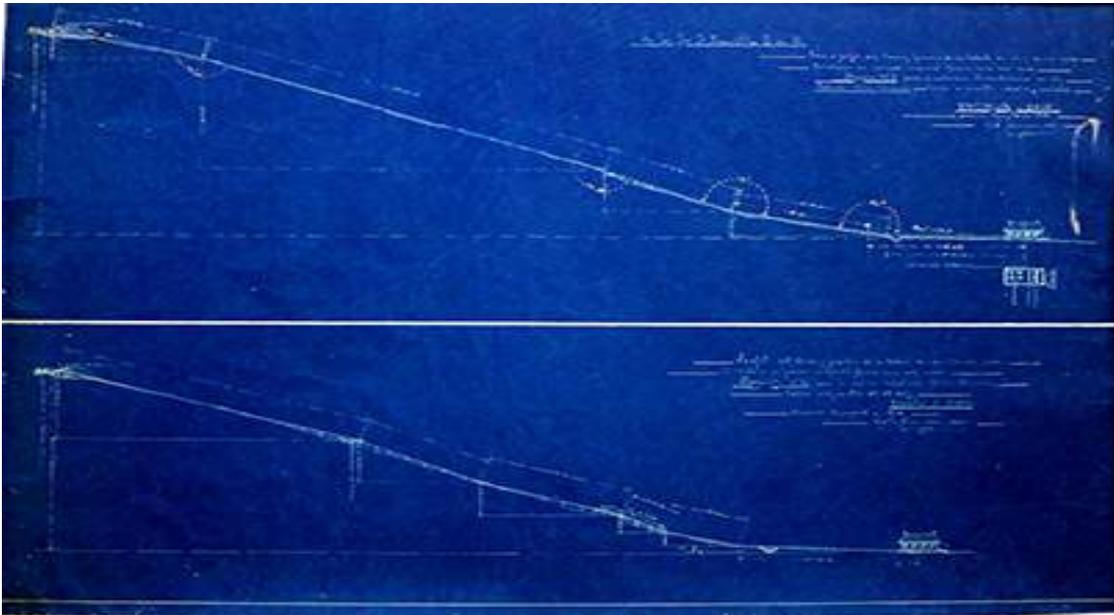

Dimensión 100 X 70.5 cms

Época Estimada

Principios Siglo XX

Estado Físico:

Presenta ligeras roturas en orillas y una mancha de pintura blanca en el lado derecho.

Observaciones:

No requiere restauración.

MAPOTECA CASA DE LA CIUDAD
FICHA DE CATALOGACIÓN

Registro No. 49 A. IND


Ubicación plano: Planero 1, Cajón 2

Autor: Ing. Francisco Tort y Rafols

Fecha y Lugar: Agosto 9 de 1913, Hacienda San José Etna, Oaxaca.

Descripción:

“Provisión de aguas para la ciudad de Oaxaca / Plano demostrativo del curso de las aguas en las fábricas y planta hidroeléctrica, ubicadas en terrenos de San Agustín Etna / Y proyecto de canalización y entubación de dicaz aguas para evitar que sufran contaminación en conducción al tanque de captación del saneamiento / Esc. 1:1000.” Plano copia heliográfica en papel azul. Lectura horizontal.

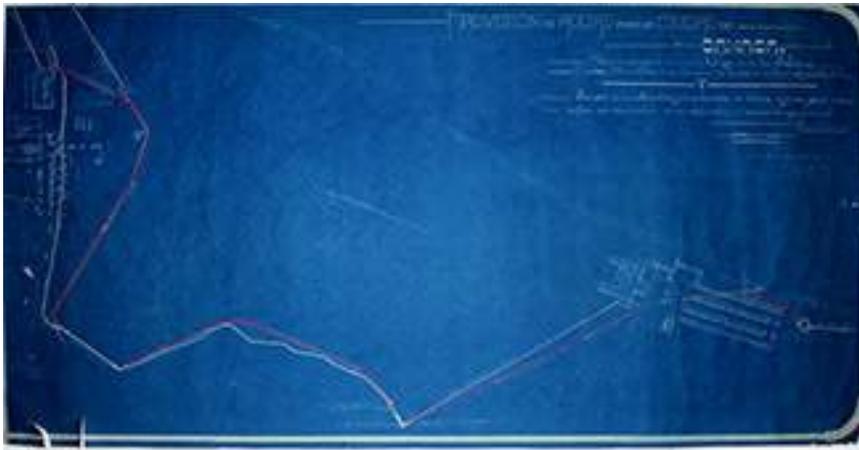

Dimensión 153 x 78 cms

Época Estimada Principios Siglo XX

Estado Físico:

Presenta una rotura de 5 cm en el lado izquierdo así como ligeros dobleces y roturas en las orillas.

Observaciones:

Requiere de una mínima restauración mediante una limpieza y prensado del plano.
[Propiedad Ancelmo Arellano?]

MAPOTECA CASA DE LA CIUDAD
FICHA DE CATALOGACIÓN

Registro No. 51 A. IND

Ubicación plano: Planero 1, Cajón 2


Autor: Ing. Francisco Tort y Rafols

Fecha y Lugar: Agosto 13 de 1907, Planta "La Luz" en Etna, Oaxaca

Descripción:

"Plano del perfil del cerro denominado "Cuchilla", limitado por el E. por el Barranco de dicho nombre, y por el W. con la cañada "El Cerezo" / línea trazada en los puntos que debe ser colocada la tubería para el agua / Esc. 1:1000.

Plano original a tinta negra en papel tipo albanene con tonalidad amarilla por antigüedad.

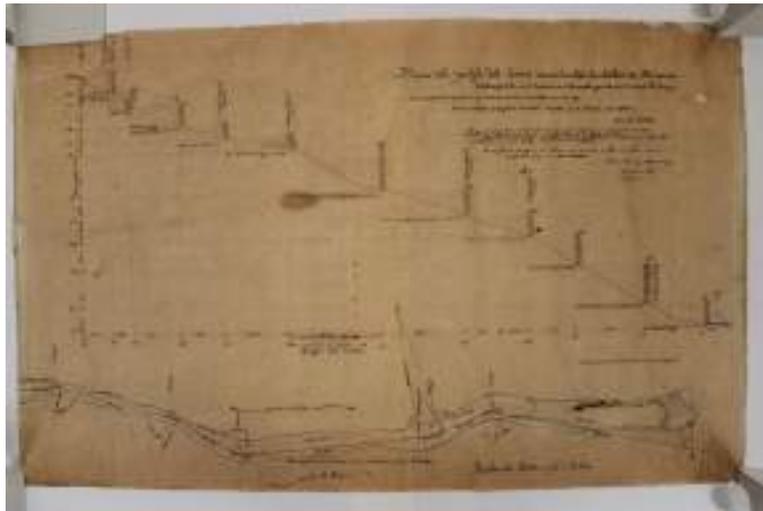

Dimensión 118 X 75.5 cms

Época Estimada

Principios Siglo XX

Estado Físico:

Presenta varias roturas pegadas con cinta transparente, tanto en la orilla derecha como en la izquierda, además presenta faltante de un fragmento del lado izquierdo. Tiene manchas color café provocadas por humedad y hongo. Las orillas presentan pequeñas roturas y dobleces, principalmente la esquina superior derecha. El papel está muy frágil y quebradizo a causa de la humedad y el gran formato dificulta su manipulación

Observaciones:

Requiere restauración URGENTE.

MAPOTECA CASA DE LA CIUDAD
FICHA DE CATALOGACIÓN

Registro No. 52 A. IND


Ubicación plano: Planero 1, Cajón 2

Autor: Ing. Francisco Tort y Rafols

Fecha y Lugar: Septiembre 20 de 1898, Santa Lucía, Oaxaca.

Descripción:

Planta y elevación del cuarto de instalaciones hidráulicas. “Escala de 0.06 de metro por pie inglés / Santa Lucía Sept 20 de 1898” Firmado por Tort.
Plano original a tinta negra y color sobre papel tela.

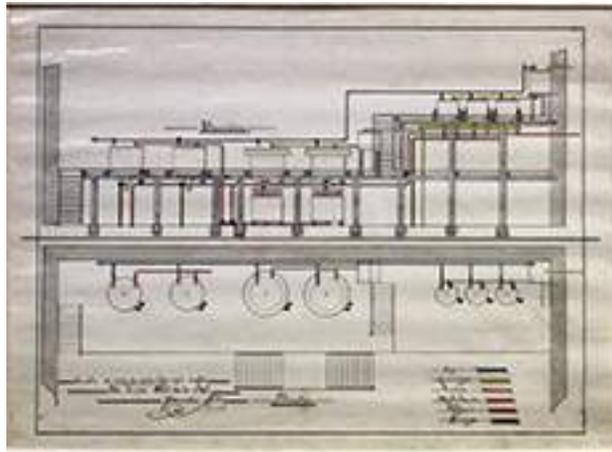

Dimensión 48.4 X 38.2 cms Época Estimada Finales Siglo XIX

Estado Físico:

Presenta una pequeña mancha en color café en la parte inferior ocasionada por humedad.

Observaciones:

Requiere de una mínima restauración.

MAPOTECA CASA DE LA CIUDAD
FICHA DE CATALOGACIÓN

Registro No. 53, 70, 71 A. IND



Ubicación plano: Planero 1, Cajón 2


Autor: No indica

Fecha y Lugar: No indica fecha, San Agustín Etlá, Oaxaca.

Descripción:

“Plano del fundo minero de diez pertenencias denominado “La Soledad” ubicado en las lomas o cerros que forman el barranco el zapote o tejocote, indistintamente llamado, y pertenece al pueblo de San Agustín Etlá. / Escala 1:2000”
Plano original a tinta negra sobre papel tela.

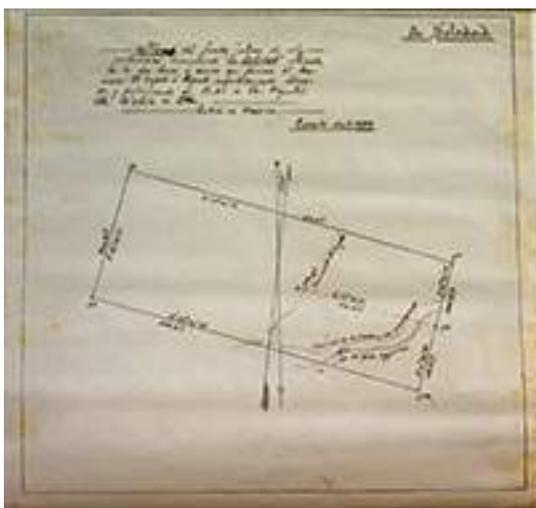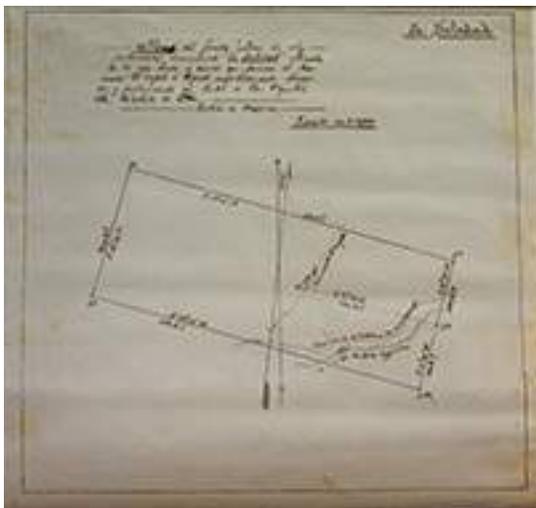

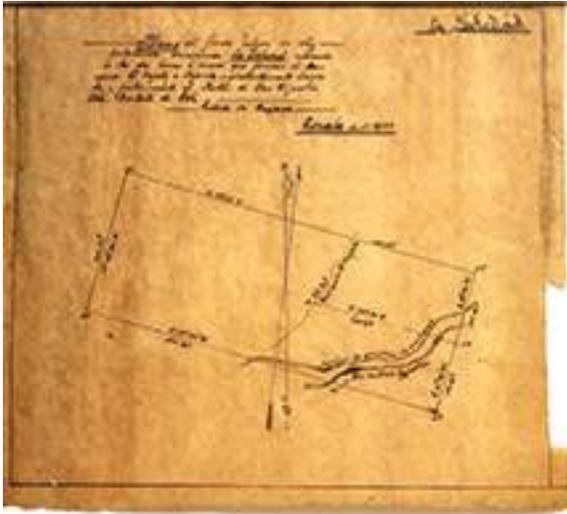

Dimensión:

40 x 39 cms

Época Estimada:

Principios Siglo XX

Estado Físico:

Presenta una pequeña mancha en color café en la parte inferior ocasionada por humedad.

Observaciones:

Requiere restauración.

MAPOTECA CASA DE LA CIUDAD
FICHA DE CATALOGACIÓN

Registro No. 54 A. IND

Ubicación plano: Planero 1, Cajón 2


Autor: F.T.R. (seguramente Ing. Francisco Tort y Rafols)


Fecha y Lugar: Febrero 28 de 1904, Finca el Refugio, Cintalapa, Chiapas.

Descripción:

Plano "No. 5 / Para la ejecución de la alcantarilla de mampostería y madera en la finca "El Refugio", la cual se encontraba en construcción. / Esc. 2 cm = 1 m." Incluye Planta, Elevación, un pequeño corte, un alzado frontal y detallada información de "Observaciones" en parte inferior derecha.

Plano original a tinta sobre papel bond rayado.

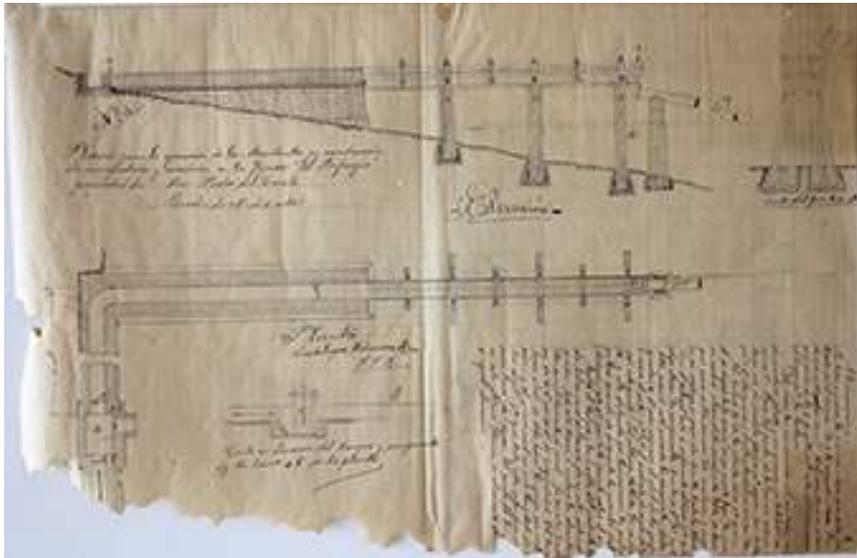

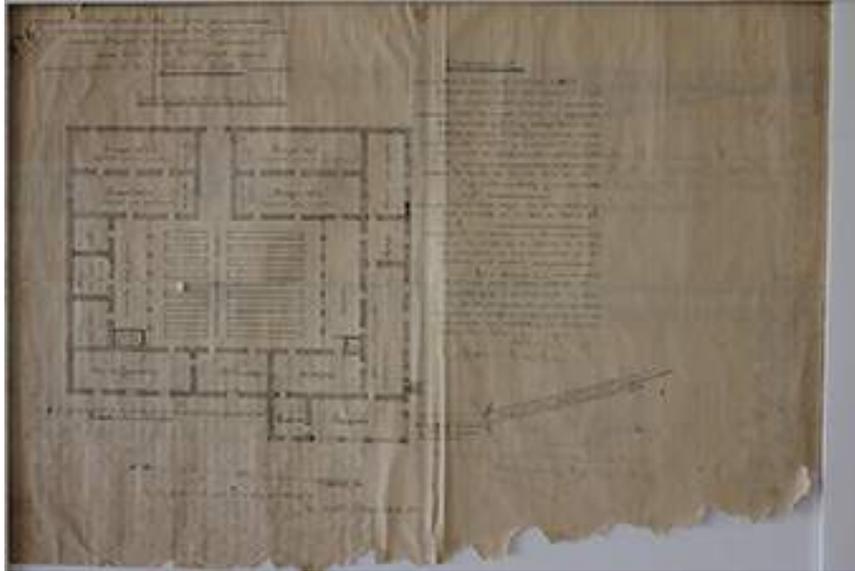

Dimensión

63 X 43 cms

Época Estimada

Principios Siglo XX

Estado Físico:

Presenta fragmento faltante en la parte inferior y lado izquierdo, presenta también un empate en la parte central.

Observaciones:

Requiere urgente restauración.

MAPOTECA CASA DE LA CIUDAD
FICHA DE CATALOGACIÓN

Registro No. 55 A. IND


Ubicación plano: Planero 1, Cajón 2


Autor: F.T.R. (seguramente Ing. Francisco Tort y Rafols)

Fecha y Lugar: Febrero 28, 1904, Finca “El Refugio”, Cintalapa, Chiapas.

Descripción:

Plano de doble vista: Planos no. 1 y 3: “Instalaciones de la turbina para la finca “El Refugio” y “plano del tren de paila semicilíndrico” respectivamente.
Plano original a tinta sobre papel manila.

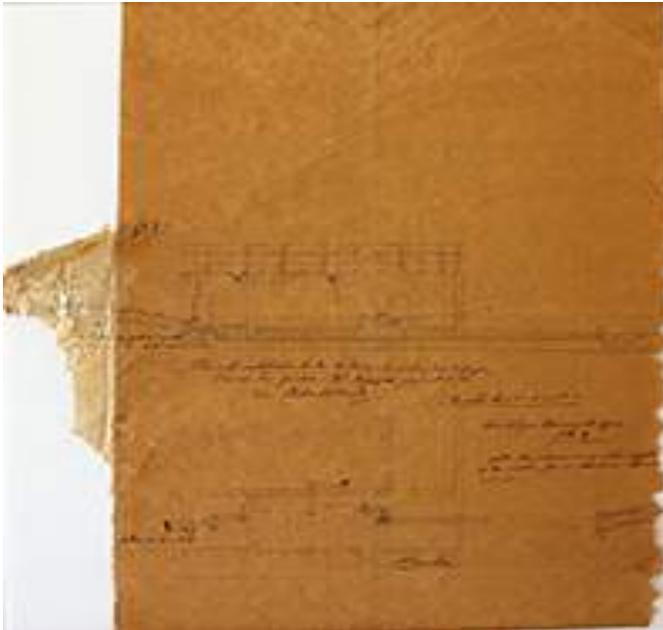

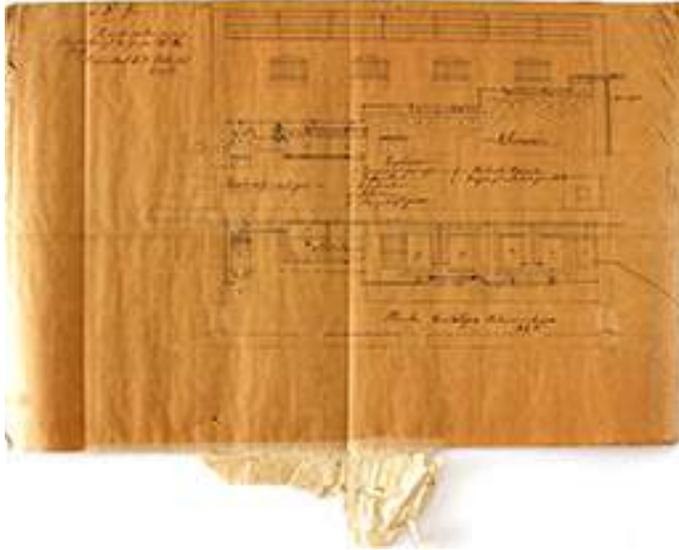

Dimensión

69.3 X 46.5 cms

Época Estimada

Principios Siglo XX

Estado Físico:

Presenta un empate de papel bond en la parte central del lado izquierdo y falta de papel en el lado derecho.

Observaciones:

Requiere urgente restauración.

MAPOTECA CASA DE LA CIUDAD
FICHA DE CATALOGACIÓN

Registro No. 56 A. IND

Ubicación plano: Planero 1, Cajón 2

Autor: No indica

Fecha y Lugar: Año de 1906, Oaxaca.

Descripción:

“Planta eléctrica secundaria, con motor de gas por aspiración, con una fuerza de 300 H.P.”
Plano original a lápiz sobre cartulina gruesa.



Dimensión 115 X 69 cms

Época Estimada Principios Siglo XX

Estado Físico:

Presenta manchas de color café en todo el plano debido a la humedad, tiene roturas en todo el contorno, así como quemaduras en la parte superior izquierda y perforaciones causadas por insectos.

Observaciones:

Requiere de restauración mediante una limpieza y prensado del plano.

MAPOTECA CASA DE LA CIUDAD
FICHA DE CATALOGACIÓN

Registro No. 57 A. IND

Ubicación plano: Planero 1, Cajón 2


Autor: No indica

Fecha y Lugar: No indica

Descripción:

“Diagrama que detalla el volumen de agua que puede pasar por tubos (de diversos diámetros) en pendiente comprendidas entre 0.0002 y 0.02 y en material cuyo coeficiente de aspereza sea de 0.013”

Plano copia heliográfica en color azul. Lectura horizontal.

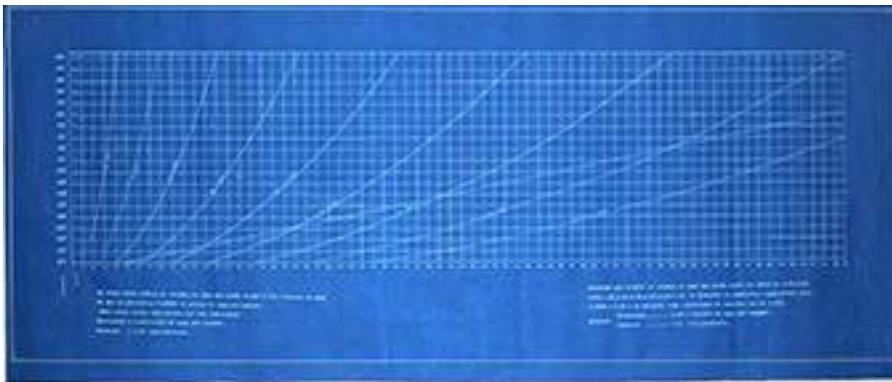

Dimensión 83 X 34.5 cms

Época Estimada Principios Siglo XX

Estado Físico:

Buen estado.

Observaciones:

No requiere restauración.

MAPOTECA CASA DE LA CIUDAD
FICHA DE CATALOGACIÓN

Registro No. 58 A. IND

Ubicación plano: Planero 1, Cajón 2

Autor: No indica

Fecha y Lugar: No indica fecha, Oaxaca.

Descripción:

“Trazo gráfico referente al proyecto de la traslación de aguas del molino de Lazo a la ciudad de Oaxaca” / Con una longitud total de 15.68 mts. / y un viaducto de mampostería. Plano copia heliográfica color azul. (Véase Plano 8o A. IND.)



Dimensión 112 X 74 cms

Época Estimada Principios Siglo XX

Estado Físico:

Presenta deterioro en el contorno del plano al igual que pequeñas roturas.

Observaciones:

Requiere de una mínima restauración.

MAPOTECA CASA DE LA CIUDAD
FICHA DE CATALOGACIÓN

Registro No. 59 A. IND

Ubicación plano: Planero 1, Cajón 2


Autor: Ing. Francisco Tort y Rafols

Fecha y Lugar: Agosto 20 de 1907, Oaxaca, Oaxaca.

Descripción:

“Plano de la planta y perfil del cerro denominado Cuchillo de río seco”. Se trata de una planta hidroeléctrica denominada “La Luz”, con longitud total de 420 mts. Y una tubería de 1.17 mts.

Plano original en tinta sobre papel mantequilla.

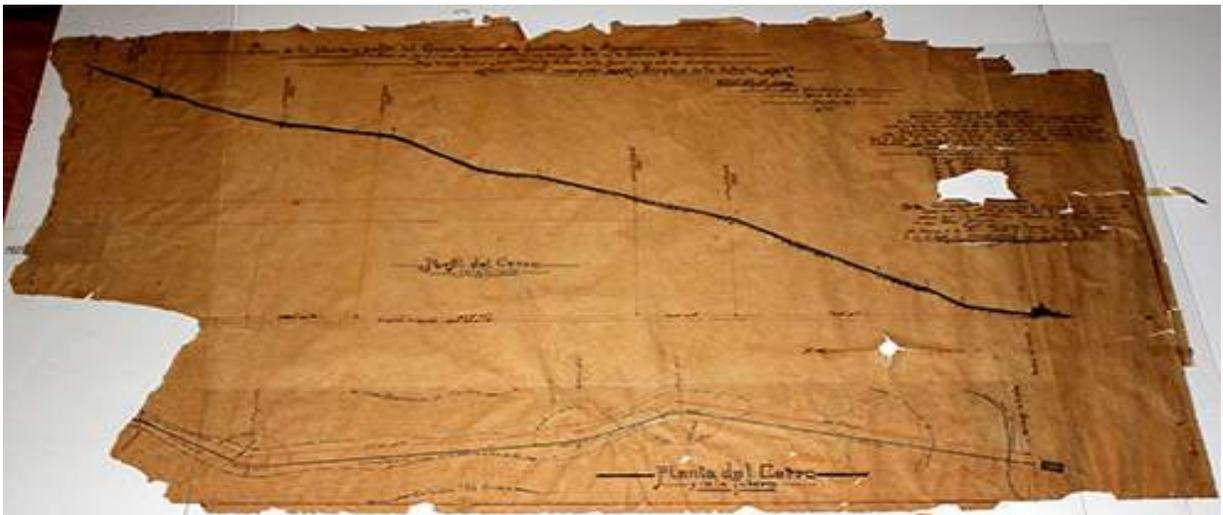

Dimensión

112 X 75 cms

Época Estimada

Principios Siglo XX

Estado Físico:

Presenta muchas roturas de dimensiones considerables en todo el plano así como importantes faltantes de fragmentos de papel en la esquina inferior izquierda, superior derecha y en la descripción de “ángulos verticales de la tubería”. Papel frágil y quebradizo.

Observaciones:

Requiere urgente restauración.

MAPOTECA CASA DE LA CIUDAD
FICHA DE CATALOGACIÓN

Registro No. 60 A. IND


Ubicación plano: Planero 1, Cajón 2

Autor: No indica

Fecha y Lugar: Agosto 14 de 1912, Oaxaca.

Descripción:

“Plano No. 1” Instalaciones hidroeléctricas de la fábrica de hielo. Incluye especificaciones en inglés. Plano copia heliográfica en papel azul.

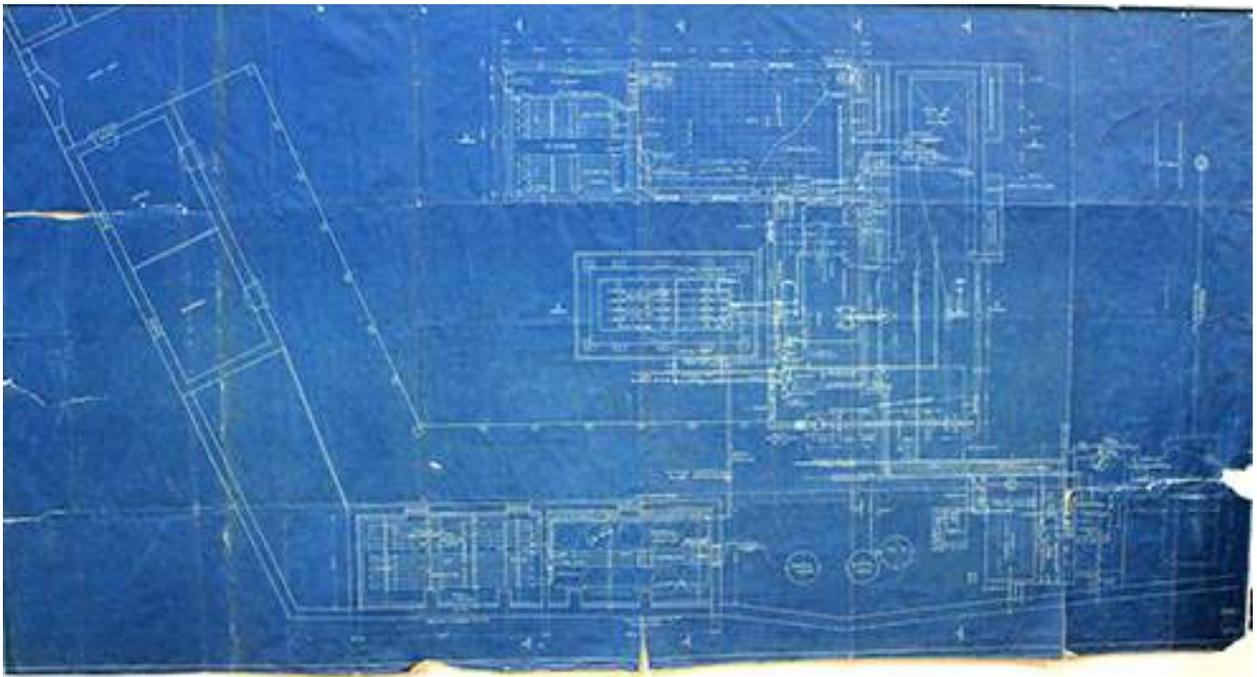

Dimensión

150 X 78 cms

Época Estimada

Principios Siglo XX

Estado Físico:

Presenta desgaste por dobleces además de roturas en ambos lados y en la parte inferior.

Observaciones:

Requiere restauración.

MAPOTECA CASA DE LA CIUDAD
FICHA DE CATALOGACIÓN

Registro No. 61 A. IND


Ubicación plano: Planero 1, Cajón 2

Autor: Firmado por The Vilter MFG. Co. Milwaukee, Wis.

Fecha y Lugar: Agosto 15 de 1912, Oaxaca.

Descripción:

“Can ice plant” Fábrica de hielo mostrando secciones F-F’ y D-D’ para el Señor Antonio Allende e hijo. Plano No. 2.
Plano copia heliográfica en papel azul. Lectura del plano horizontal.

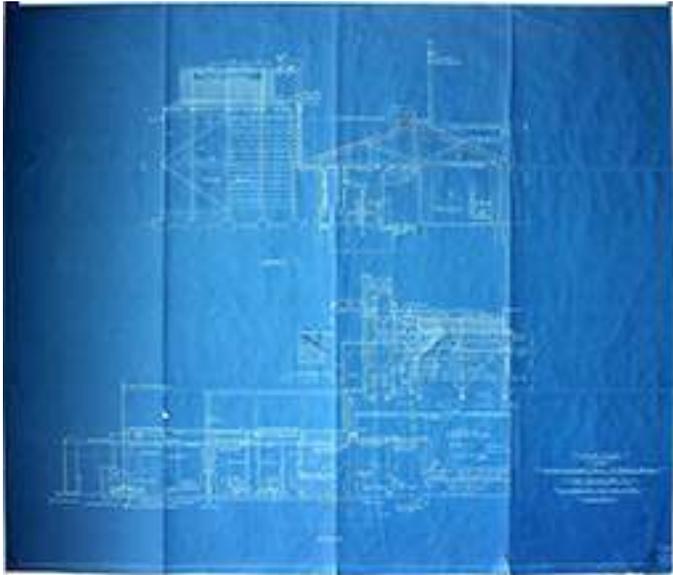

Dimensión 93.5 X 78 cms **Época Estimada** Principios Siglo XX

Estado Físico:

Presenta algunas correcciones a lápiz, una rotura en la parte central y en la parte inferior presenta pequeñas rupturas del papel así como marca de dobleces.

Observaciones:

Requiere de una mínima restauración mediante una limpieza y prensado del plano.

MAPOTECA CASA DE LA CIUDAD
FICHA DE CATALOGACIÓN

Registro No. 62 A. IND


Ubicación plano: Planero 1, Cajón 2

Autor: Firmado por The Vilter MFG. Co. Milwaukee, Wis.

Fecha y Lugar: Agosto 14 de 1912

Descripción:

“Can ice plant” Fábrica de hielo mostrando secciones A-A’ y B-B’ para el Señor Antonio Allende e hijo. Plano No. 1.
Plano copia heliográfica en papel azul. Lectura horizontal.

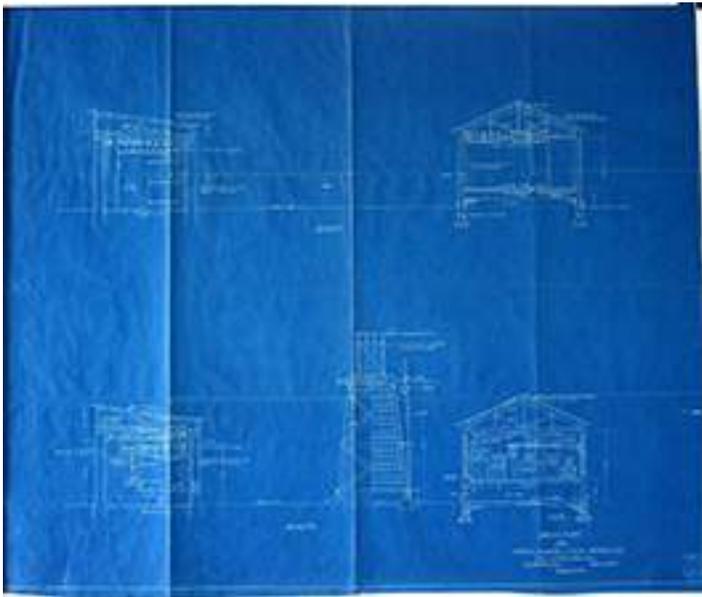

Dimensión 93 X 78 cms **Época Estimada** Principios Siglo XX

Estado Físico:

Presenta pronunciadas marcas de dobleces.

Observaciones:

Requiere de una mínima restauración mediante prensado del plano.

MAPOTECA CASA DE LA CIUDAD
FICHA DE CATALOGACIÓN

Registro No. 63 A. IND


Ubicación plano: Planero 1, Cajon 2

Autor: Firmado por The Vilter MFG. Co. Milwaukee, Wis.

Fecha y Lugar: Agosto 14 del 1912, Oaxaca.

Descripción:

“Can ice plant” Fábrica de hielo mostrando secciones C-C' y E-E' para el Señor Antonio Allende e hijo. Plano No. 4
Plano copia heliográfica en papel azul. Lectura horizontal.

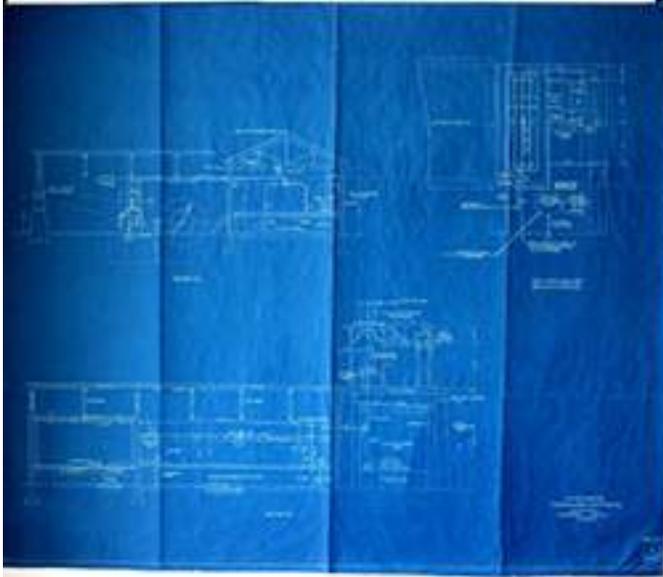

Dimensión 92.5 X 78 cms

Época Estimada

Principios Siglo XX

Estado Físico:

Presenta una ruptura en la parte inferior izquierda a causa del dobléz. El contorno del plano se encuentra maltratado.

Observaciones:

Requiere de una mínima restauración mediante prensado del plano.

MAPOTECA CASA DE LA CIUDAD
FICHA DE CATALOGACIÓN

Registro No. 64 A. IND


Ubicación plano: Planero 1, Cajón 2

Autor: Ing. Francisco Tort y Rafols

Fecha y Lugar: Enero 9 de 1912, Oaxaca.

Descripción:

Plano "No. 2 / Estructura y cimentación del fogee de hielo / Elevación según línea B-B / Escala $\frac{1}{2}$ ":1.
Plano original a tinta sobre papel tela.

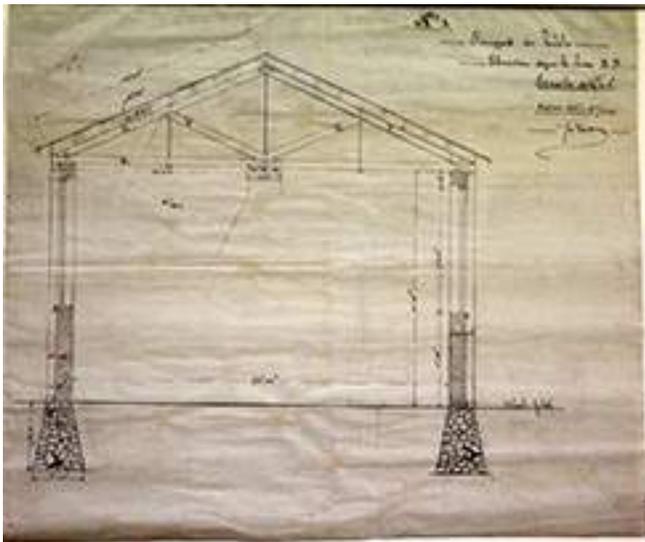

Dimensión 49.5 X 43 cms

Época Estimada

Principios Siglo XX

Estado Físico:

Presenta manchas en color café debido a la humedad y algunas perforaciones en la parte inferior.

Observaciones:

Requiere de una mínima restauración mediante una limpieza y prensado del plano.

MAPOTECA CASA DE LA CIUDAD
FICHA DE CATALOGACIÓN

Registro No. 65 A. IND

Ubicación plano: Planero 1, Cajón 2

Autor: Firma Alberger Condeenser Co. Nueva York


Fecha y Lugar: Junio 25 de 1906

Descripción:

“3KK Wainwright / evenflow water tube heater”.

En la parte inferior izquierda se lee una nota a mano y en color amarillo: “Sept 5/07 / W. Loaiza + C. #275510”.

Plano copia heliográfica en papel azul. Lectura vertical.

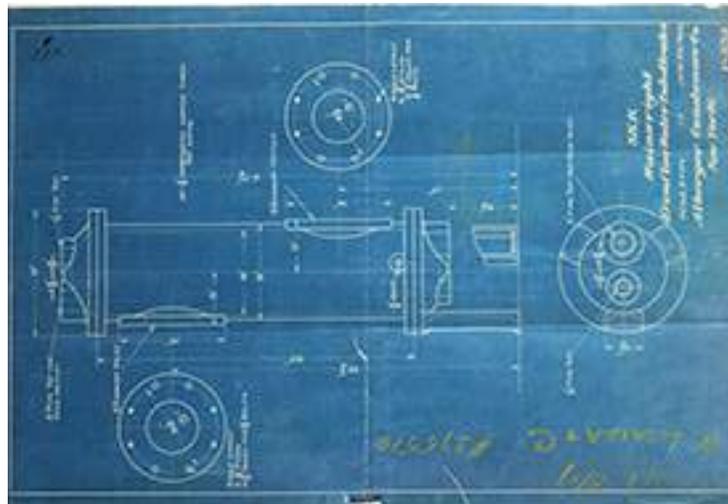

Dimensión 45.5 X 29 cms

Época Estimada

Principios Siglo XX

Estado Físico:

Presenta desgaste de color en la parte inferior y una rotura en la parte central izquierda.

Observaciones:

Requiere de una mínima restauración.

MAPOTECA CASA DE LA CIUDAD
FICHA DE CATALOGACIÓN

Registro No.

66 A. IND

Ubicación plano:

Planero 1, Cajón 2

Autor:


Firma Marquarte & Co.

Fecha y Lugar:

No indica fecha, Vista Hermosa Etlá, Oaxaca.

Descripción:

Detalles de la estructura de la cubierta de la fábrica de Vista Hermosa, Etlá. En la parte posterior tiene un croquis.
Plano copia heliográfica en papel azul. Lectura horizontal.

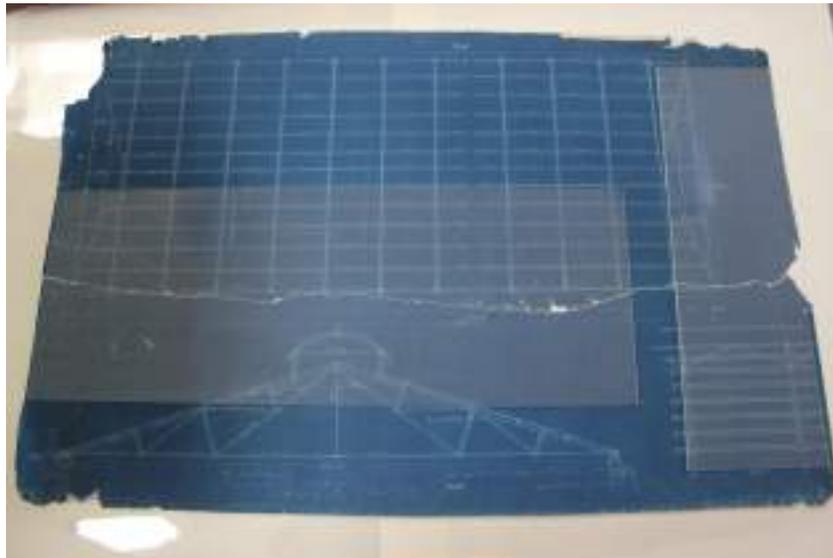

Dimensión

108 X 70.5 cms

Época Estimada

Principios Siglo XX

Estado Físico:

No cuenta con fotografía pues se encuentra seccionado en partes. El contorno del plano totalmente desgastado.

Observaciones:

Requiere urgente restauración.

MAPOTECA CASA DE LA CIUDAD
FICHA DE CATALOGACIÓN

Registro No.

67 A. IND

Ubicación plano:

Planero 1, Cajón 2

Autor:


No indica

Fecha y Lugar:

No indica

Descripción:

Diagrama que detalla el volumen que pasa por tubos de diferentes diámetros en pendientes que van de 0.002 a 0.005.
Plano copia heliográfica en papel azul.

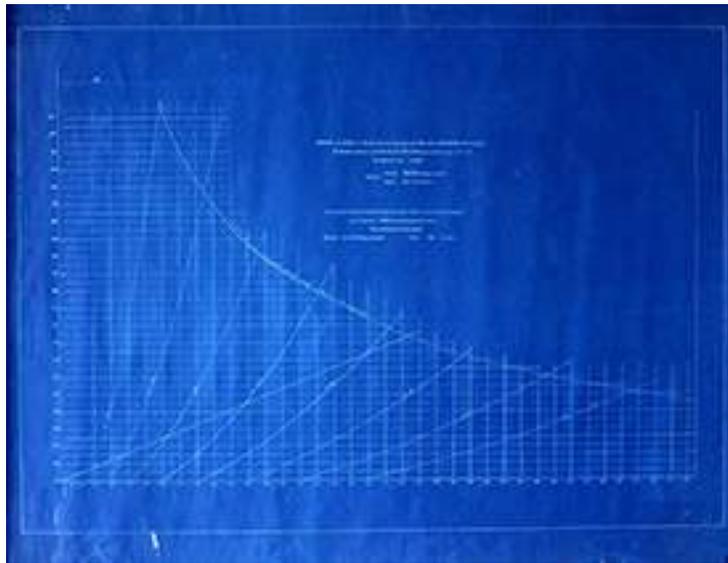

Dimensión

89 X 69 cms

Época Estimada

Principios Siglo XX

Estado Físico:

Presenta pequeños desgastes y rupturas en la parte superior e inferior.

Observaciones:

Requiere de una mínima restauración.

MAPOTECA CASA DE LA CIUDAD
FICHA DE CATALOGACIÓN

Registro No. 68 A. IND


Ubicación plano: Planero 1, Cajón 2

Autor: No indica

Fecha y Lugar: No indica fecha, Pachuca, Hidalgo.

Descripción:

“Disposición de un sistema de filtrar “sucro” para Pachuca / con un rendimiento de 1000000 de litros / 24 horas.”
Plabo copia heliográfica en papel azul.

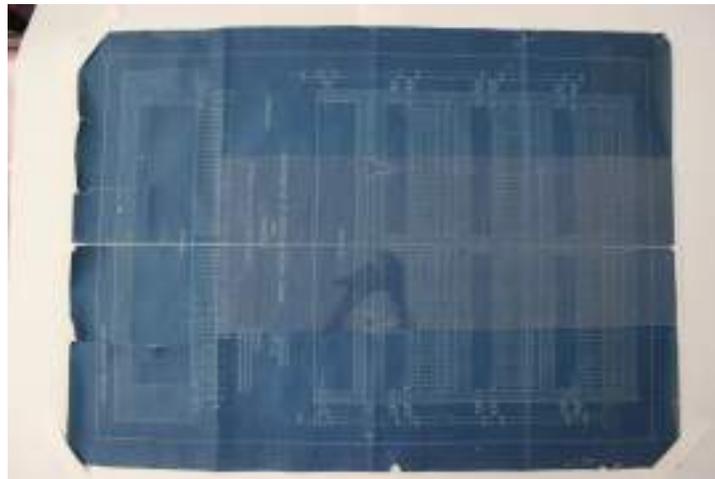

Dimensión 120 X 78 cms **Época Estimada** Principios Siglo XX

Estado Físico:

Se encuentra seccionado en partes debido a los dobleces del plano; en la parte central inferior presenta pequeñas rupturas no mayores a 15 cm. Presenta humedad en el costado izquierdo, además de polvo.

Observaciones:

Requiere urgente restauración.

MAPOTECA CASA DE LA CIUDAD
FICHA DE CATALOGACIÓN

Registro No. 69 A. IND


Ubicación plano: Planero 1, Cajón 2

Autor: No indica

Fecha y Lugar: No indica

Descripción:

Acuarela original de maquinaria en color oscuro sobre pequeña sección de papel heliográfico. Sin datos escritos.

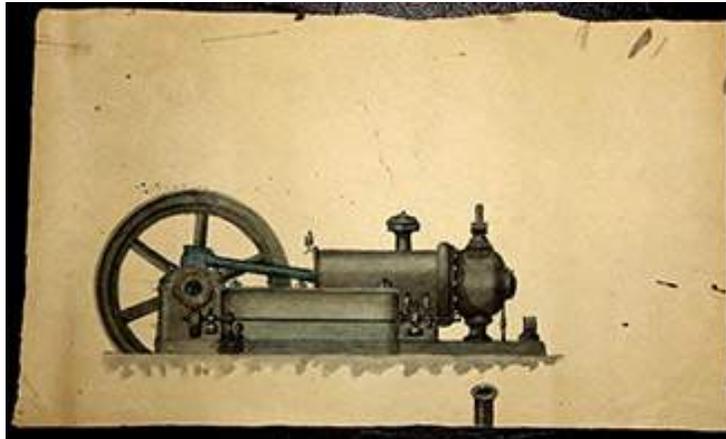

Dimensión

24 X 14.5 cms

Época Estimada

Principios Siglo XX

Estado Físico:

El contorno se encuentra en mal estado. Presenta algunas manchas y pequeños dobleces en esquinas inferiores.

Observaciones:

Requiere de una mínima restauración mediante una limpieza y prensado del plano.

MAPOTECA CASA DE LA CIUDAD
FICHA DE CATALOGACIÓN

Registro No. 72 A. IND

Ubicación plano: Planero 1, Cajón 2

Autor: No indica

Fecha y Lugar: No indica

Descripción:

Contiene algunos datos tachados a lápiz, en que al parecer dice "detalle de la cimentación 1 x 2..." Los demás datos no son legibles. Al parecer es la cimentación de mampostería de una tubería ya que en la parte inferior muestra la planta de una tubería de 13 mts con caída de 70 mts.

Croquis original dibujado a lápiz y tinta sobre papel tela. Lectura vertical.



Dimensión

39 X 27 cms

Época Estimada

Principios Siglo XX

Estado Físico:

Presenta manchas amarillas por humedad.

Observaciones:

Requiere de restauración mediante una limpieza del plano.

MAPOTECA CASA DE LA CIUDAD
FICHA DE CATALOGACIÓN

Registro No. 73 A. IND

Ubicación plano: Planero 1, Cajón 2

Autor: No indica

Fecha y Lugar: No indica

Descripción:

Boceto sin datos, se trata del detalle de una cubierta posiblemente de una fábrica. Contiene especificaciones.
Croquis original a lápiz sobre papel manila.



Dimensión 49.5 X 37.5 cms

Época Estimada Principios Siglo XX

Estado Físico:

Presenta importante ruptura del papel en la parte inferior.

Observaciones:

Requiere de restauración.

MAPOTECA CASA DE LA CIUDAD
FICHA DE CATALOGACIÓN

Registro No. 74 A. IND


Ubicación plano: Planero 1, Cajón 2

Autor: Ing. Francisco Tort y Rafols

Fecha y Lugar: Marzo 31 de 1902, Hacienda San José Etlá, Oaxaca.

Descripción:

“Engrane para maza mayor de trapiche / Tamaño natural / Hacienda San José”. El plano muestra el frente y corte al centro de una pieza de engrane.
Tinta negra sobre papel amarillo tipo sketch. Lectura horizontal.

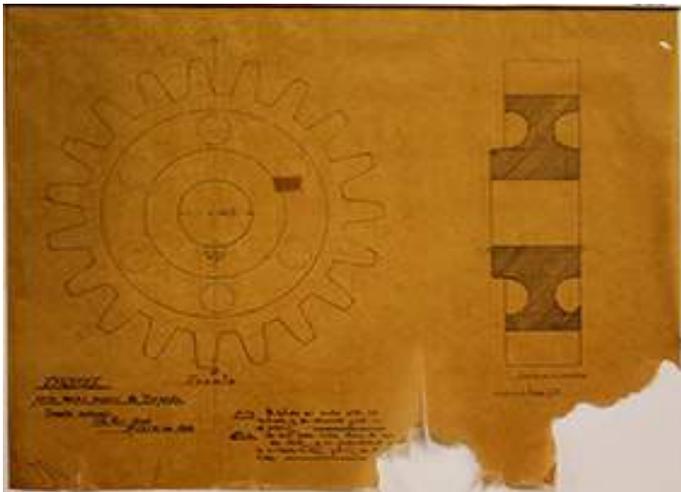

Dimensión 70 X 55 cms

Época Estimada Principios Siglo XX

Estado Físico:

Presenta rotura importante y faltante de papel en la esquina inferior derecha además de ligeras roturas y dobleces.

Observaciones:

Requiere de restauración.

MAPOTECA CASA DE LA CIUDAD
FICHA DE CATALOGACIÓN

Registro No. 75 A. IND


Ubicación plano: Planero 1, Cajón 2

Autor: Al parecer la rúbrica es del Ing. Francisco Tort y Rafols

Fecha y Lugar: Agosto 20 de 1900, Tuxtla Gutiérrez.

Descripción:

“Plano No. 5 / de armaduras diagonales en escala =.04:1”. Muestra corte y planta.
Plano original a tinta sobre papel mantequilla. Va con Plano 29 A.IND.

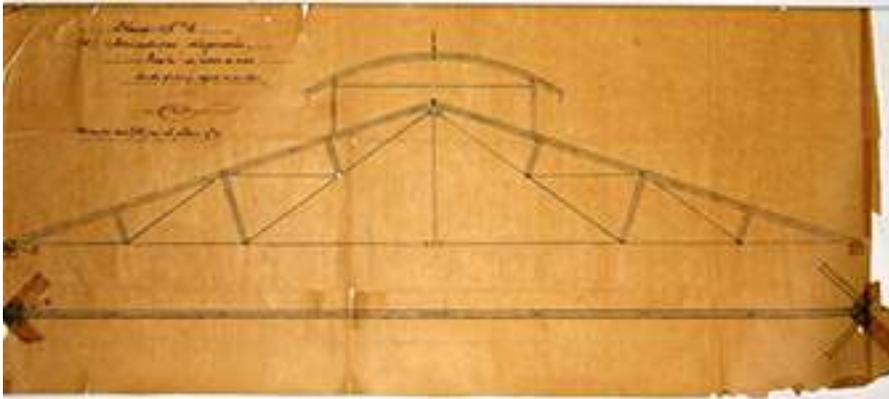

Dimensión 76 X 32 cms

Época Estimada Principios Siglo XX

Estado Físico:

Presenta rupturas en la parte superior y contorno; fragmento faltante en la parte inferior derecha. Tiene un empate de papel del mismo material en el costado derecho.

Observaciones:

Requiere restauración.

MAPOTECA CASA DE LA CIUDAD
FICHA DE CATALOGACIÓN

Registro No. 76 A. IND


Ubicación plano: Planero 1, Cajón 2

Autor: Ing. Francisco Tort y Rafols

Fecha y Lugar: Febrero 28 de 1904, Cintalapa, Chiapas.

Descripción:

“Plano No. 4 / Plano en elevación y planta demostrando el orden de construcción de un depósito del viaducto general con capacidad de 16000 m³ / para la finca “El Refugio”. Incluye observaciones detalladas en la parte posterior. Plano original a tinta y lápiz sobre papel bond rayado.

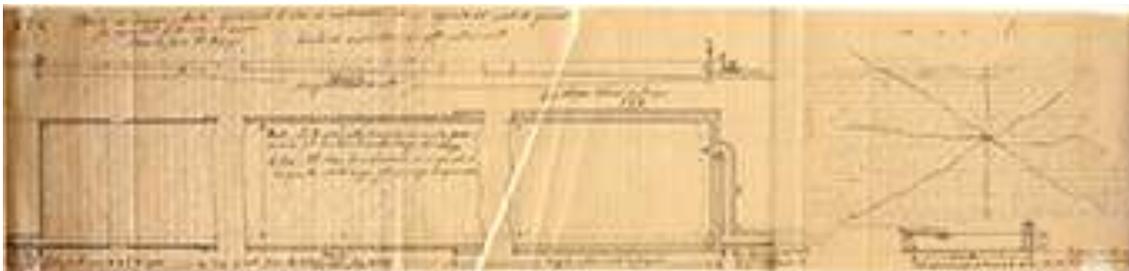

Dimensión: 69 X 21.5 cms

Época Estimada: Principios Siglo XX

Estado Físico:

Existen dos injertos de papel que son la continuación del plano. Presenta rupturas del papel en la esquina inferior derecha y algunas arrugas y dobleces.

Observaciones:

Requiere de restauración mediante una limpieza y prensado del plano.

MAPOTECA CASA DE LA CIUDAD
FICHA DE CATALOGACIÓN

Registro No. 77 A. IND


Ubicación plano: Planero 1, Cajón 2

Autor: Ing. Francisco Tort y Rafols

Fecha y Lugar: Febrero 25 de 1904, Cintalapa, Chiapas.

Descripción:

“Plano No. 2 / Plano de la caída de agua y 6 piscinas para la turbina, el trapiche y pailas / para D. Pedro del Cueto en su finca “El Refugio”. Planta y elevación.
Plano original en tinta sobre papel manila. Lectura horizontal.

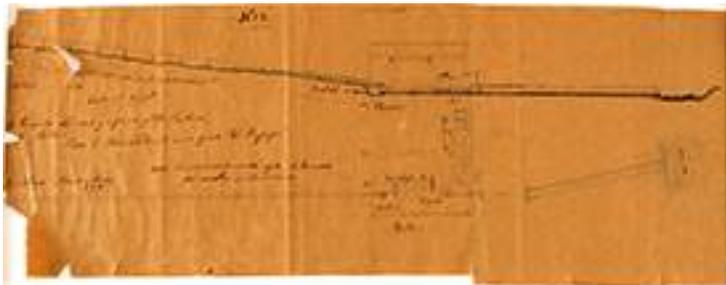

Dimensión

61 X 50 cms

Época Estimada

Principios Siglo XX

Estado Físico:

Muestra empates del mismo papel en el lado derecho. El costado izquierdo está muy roto presentando faltantes de papel en todo ese lado.

Observaciones:

Requiere urgente restauración.

MAPOTECA CASA DE LA CIUDAD
FICHA DE CATALOGACIÓN

Registro No. 78 A. IND


Ubicación plano: Planero 1, Cajón 2

Autor: Ing. Francisco Tort y Rafols

Fecha y Lugar: Abril 25 de 1919, San Agustín Etlá, Oaxaca

Descripción:

“Trazo Planimétrico de un tramodel río San Agustín, tomado desde la Planta Eléctrica “La Luz” hasta la represa o toma de agua del río en el acueducto; y el trazo de éste último / Esc. 1:3000 / A los Sres. Federico Zorrilla L. en C. Oaxaca”
Plano copia heliográfica en papel azul.

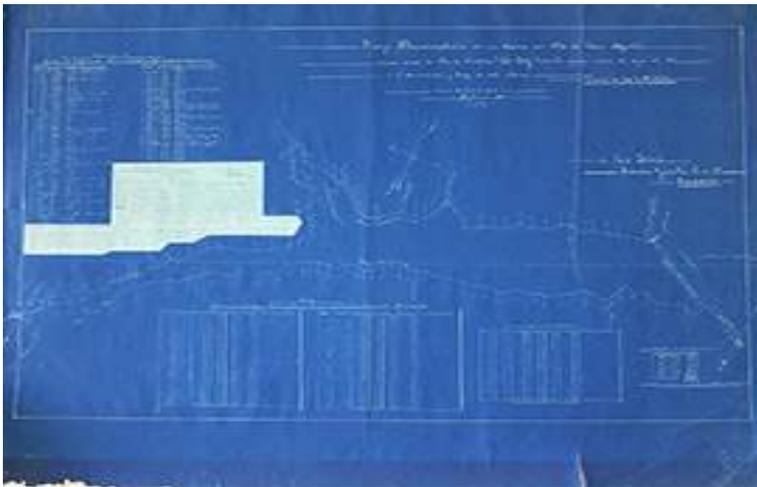

Dimensión 100 X 81 cms

Época Estimada

Principios Siglo XX

Estado Físico:

Presenta una rotura en el lado derecho al centro de aprox 5 cm de largo, marca de dobleces del plano. Ligeras roturas y dobleces en orillas.

Observaciones:

Requiere de una mínima restauración mediante una limpieza y prensado del plano.

MAPOTECA CASA DE LA CIUDAD
FICHA DE CATALOGACIÓN

Registro No. 79 A. IND

Ubicación plano: Planero 1, Cajón 2

Autor: No indica

Fecha y Lugar: Año de 1909, San Agustín Etlá, Oaxaca.

Descripción:

“Plano topográfico comprendido en el barranco de la cañada del río en San Agustín Etlá, desde la planta eléctrica “La Luz” y acueducto, hasta la toma de agua del Río”
Plano original de calca a lápiz sobre papel mantequilla.



Dimensión 104 X 43 cms

Época Estimada

Principios Siglo XX

Estado Físico:

Presenta pequeñas manchas de color café por la humedad y orificios ocasionados por polilla, además de faltante de papel en la parte superior derecha. Poca legibilidad del plano.

Observaciones:

Requiere de restauración mediante una limpieza y prensado del plano.

MAPOTECA CASA DE LA CIUDAD
FICHA DE CATALOGACIÓN

Registro No. 80 A. IND

Ubicación plano: Planero 1, Cajón 2

Autor: No indica

Fecha y Lugar: No indica fecha, Oaxaca.

Descripción:

“Trazo gráfico referente al proyecto de la traslación de aguas del molino de Lazo a la ciudad de Oaxaca / Con una longitud total de 15.68 mts. / y un viaducto de mampostería. Plano original a tinta sobre papel tela. (Cf. Plano 58 A.IND.)



Dimensión 114 X 75 cms **Época Estimada** Principios Siglo XX

Estado Físico:

Presenta manchas color café por humedad.

Observaciones:

Requiere de restauración mediante una limpieza y prensado del plano.

MAPOTECA CASA DE LA CIUDAD
FICHA DE CATALOGACIÓN

Registro No. 81 A. IND


Ubicación plano: Planero 1, Cajón 2

Autor: Ing. Rodolfo Franco

Fecha y Lugar: Marzo de 1903, Oaxaca de Juárez.

Descripción:

“Trazo gráfico referente al proyecto de la traslación de aguas de los molinos de Lazo a la ciudad de Oaxaca formado en el mes de abril de 1885 por el Señor Francisco Tort y Ráfols quien lo dedicó al C. Gobernador del Estado General Don Luis Mier y Terán / Reperoducción del original formada por orden del C. Gobernador del Estado Lic. Emilio Pimentel”
Plano copia heliográfica en papel azul.

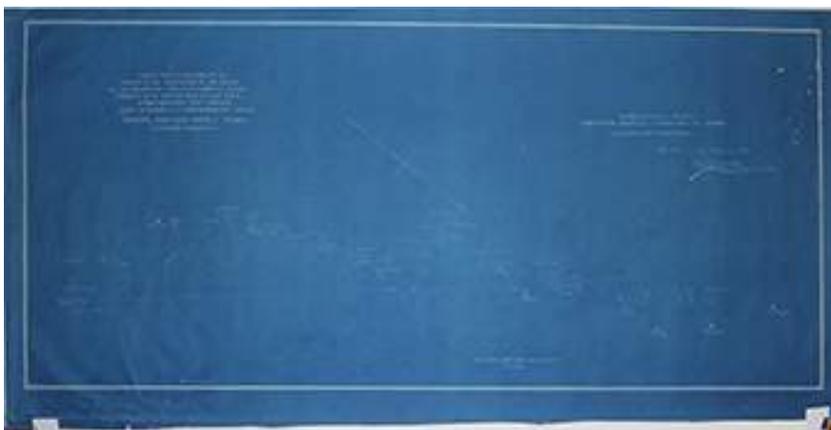

Dimensión 123 X 63 cms

Época Estimada Principios Siglo XX

Estado Físico:

Presenta pequeñas arrugas y dobleces.

Observaciones:

Requiere de una mínima restauración mediante prensado del plano.

MAPOTECA CASA DE LA CIUDAD
FICHA DE CATALOGACIÓN

Registro No. 82 A. IND

Ubicación plano: Planero 1, Cajón 2

Autor: No indica

Fecha y Lugar: No indica

Descripción:

Boceto que muestra el levantamiento de un terreno, no presenta datos.
Plano original a tinta sobre papel albanene cuadrículado.



Dimensión 38 X 32.5 cms

Época Estimada

Principios Siglo XX

Estado Físico:

Presenta faltantes de papel el costado izquierdo, posiblemente por polilla.

Observaciones:

Requiere de restauración mediante una limpieza y prensado del plano.

MAPOTECA CASA DE LA CIUDAD
FICHA DE CATALOGACIÓN

Registro No. 83 A. IND

Ubicación plano: Planero 1, Cajón 2

Autor: No indica

Fecha y Lugar: Enero 12 de 1901, Hacienda Santa Lucía, Oaxaca.

Descripción:

“Fábrica de Azúcar y Aguardiente / Hacienda Santa Lucía” Muestra la “Elevación principal según la línea CD de la planta, Escala de 0.01=á 1.00” / “Corte de la sala de pailas según la línea AB de la planta, escala de 0.01=á 1.00” / “Planta general, Escala de 0.005=á 1.00”. Plano original a tinta negra sobre papel albanene.



Dimensión 89 X 54 cms **Época Estimada** Principios Siglo XX

Estado Físico:

El papel se muestra quebradizo, presenta rupturas importantes y falta de papel en toda la parte superior del plano. Se encuentra montado sobre una cartulina color marrón evitando mayor deterioro del plano.

Observaciones:

Requiere de urgente restauración. Al parecer el autor es el Ing. Tort, sin embargo no contiene su rúbrica.

MAPOTECA CASA DE LA CIUDAD
FICHA DE CATALOGACIÓN

Registro No. 84 A. IND


Ubicación plano: Planero 1, Cajón 2

Autor: Ing. Francisco Tort y Rafols

Fecha y Lugar: Octubre 10 de 1910, Hacienda Vista Hermosa Etlá, Oaxaca.

Descripción:

“No. 3 Instalación Eléctrica / Vista Hermosa / Corte Longitudinal / Escala 1:20”
Plano original en tinta y color sobre papel tela. Lectura horizontal.

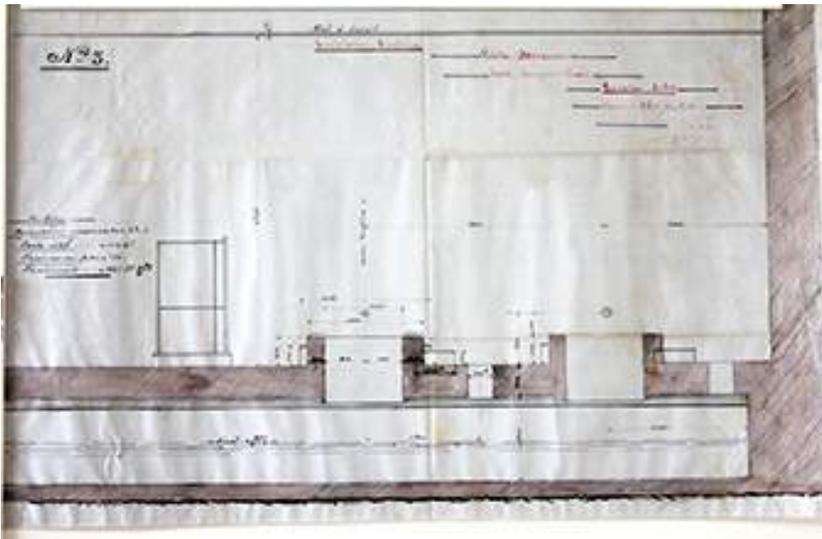

Dimensión 59.5 X 48.5 cms

Época Estimada

Principios Siglo XX

Estado Físico:

Presenta algunas manchas por humedad en diversas áreas del plano además de arrugas y dobleces.

Observaciones:

Requiere de una mínima restauración mediante limpieza y prensado del plano.
No está en el catálogo anterior.

CASAS

MAPOTECA CASA DE LA CIUDAD
FICHA DE CATALOGACIÓN

Registro No. CASAS 1


Ubicación plano: Planero 1, Cajón 3

Autor: Ing. Francisco Tort y Rafols

Fecha y Lugar: Marzo 27 de 1910, Oaxaca Oaxaca.

Descripción:

“Proyecto de reforma del interior de la casa No. 40 de la Primera Avenida Hidalgo, propiedad de Dn. Juan Baigts.” Planta arquitectónica.
Original en tinta negra sobre papel albanene.

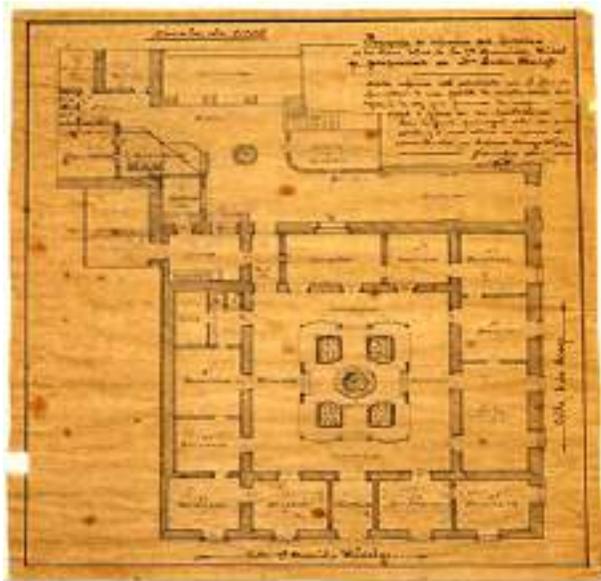

Dimensión

33.5 X 42 cms

Época Estimada

Principios Siglo XX

Estado Físico:

Presenta rupturas del papel en los costados y manchas café por humedad. Se encuentra montado sobre una cartulina blanca.

Observaciones:

Requiere restauración.

MAPOTECA CASA DE LA CIUDAD
FICHA DE CATALOGACIÓN

Registro No. CASAS 1-A


Ubicación plano: Planero 1, Cajón 3

Autor: Ing. Francisco Tort y Rafols

Fecha y Lugar: Febrero 24 de 1909, Oaxaca Oaxaca.

Descripción:

“Proyecto de reforma del interior de la casa No. 40 de la Primera Avenida Hidalgo, propiedad de Dn. Juan Baigts.” Esc. 1:10
Fachadas.
Original en tinta negra sobre papel albanene.

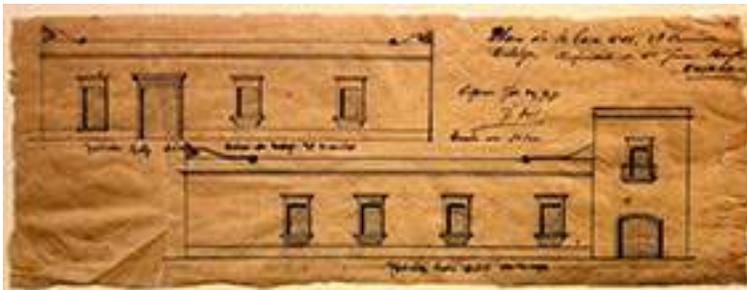

Dimensión 50.5 X 18.5 cms

Época Estimada

Principios Siglo XX

Estado Físico:

Presenta una ruptura de 11.5 cms en la parte inferior izquierda, además de corrugaciones y rupturas en el costado derecho.

Observaciones:

Requiere urgente restauración.

MAPOTECA CASA DE LA CIUDAD
FICHA DE CATALOGACIÓN

Registro No. CASAS 2


Ubicación plano: Planero 1, Cajón 3

Autor: Ing. Francisco Tort y Rafols

Fecha y Lugar: No indica fecha, Oaxaca.

Descripción:

Planta arquitectónica de una casa, no especifica calle ni número. Se muestra planta baja y primer piso escala 1:100.
Original en tinta negra sobre papel albanene.
Original a tinta sobre papel albanene.

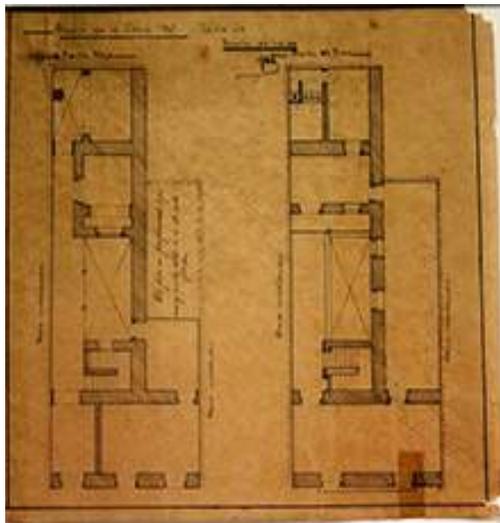

Dimensión 33.5 X 35 cms

Época Estimada Principios Siglo XX

Estado Físico:

Presenta rupturas del papel en la parte inferior y un pequeño faltante en la esquina superior derecha.

Observaciones:

Requiere restauración.

MAPOTECA CASA DE LA CIUDAD
FICHA DE CATALOGACIÓN

Registro No. CASAS 3


Ubicación plano: Planero 1, Cajón 3

Autor: Ing. Francisco Tort y Rafols

Fecha y Lugar: No indica fecha, Oaxaca.

Descripción:

“Planta de la casa No. 10 de / la primera Avenida Hidalgo en / su estado actual. Escala 1:100” Muestra planta baja y planta del primer nivel.
Original en tinta negra sobre papel albanene.

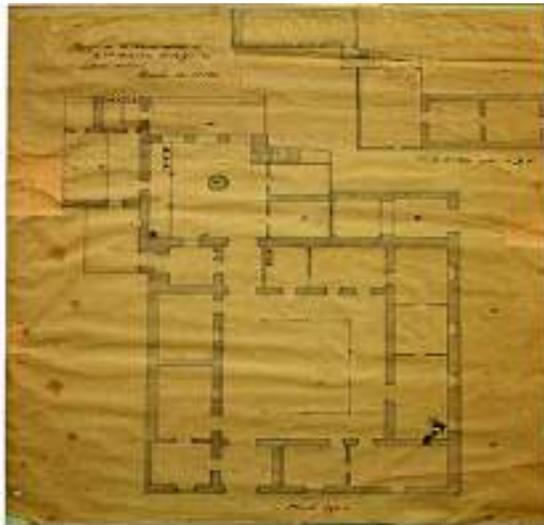

Dimensión 61.5 X 53 cms **Época Estimada** Principios Siglo XX

Estado Físico:

Presenta rupturas importantes del papel, se encuentra enmendado por la parte posterior.
Papel quebradizo y difícil de manipular.

Observaciones:

Requiere restauración.

MAPOTECA CASA DE LA CIUDAD

FICHA DE CATALOGACIÓN

Registro No. **CASAS 4**


Ubicación plano: **Planero 1, Cajón 3**

Autor: **Ing. Emilio Aparicio Gil**

Fecha y Lugar: **No indica fecha, Oaxaca Oaxaca.**

Descripción:

“Plano de construcción de la casa habitación propiedad de la Sra. Beatriz Prada de Tort, ubicada en la esquina Familia Ramírez de Aguilar y Reforma No. 211, Oaxaca de Juárez, Oaxaca” Escala 1:50.
Original en tinta negra sobre papel albanene.

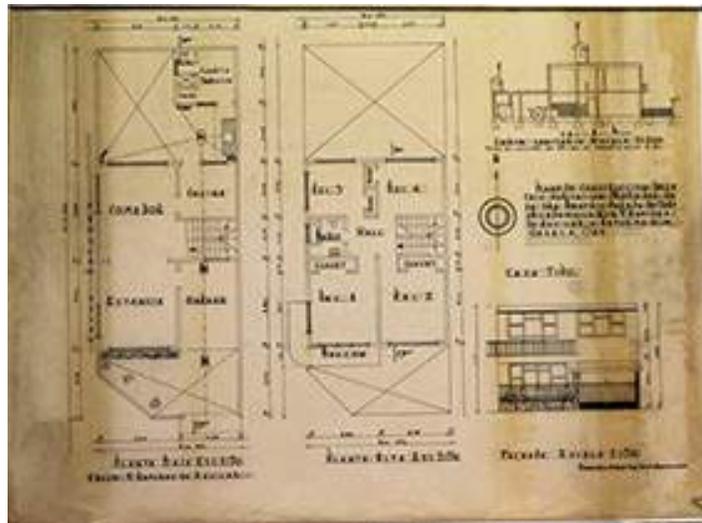

Dimensión **80 X 65 cms** Época Estimada **Siglo XX**

Estado Físico:

Presenta arrugas y dobleces en la parte inferior así como manchas por humedad en el costado derecho.

Observaciones:

Requiere restauración.

MAPOTECA CASA DE LA CIUDAD

FICHA DE CATALOGACIÓN

Registro No. **CASAS 4 A**

Ubicación plano: **Planero 1, Cajón 3**


Autor: **Ing. Emilio Aparicio Gil**

Fecha y Lugar: **No indica fecha, Oaxaca Oaxaca.**

Descripción:

“Plano de construcción de la casa habitación propiedad de la Sra. Beatriz Prada de Tort, ubicada en la esquina Familia Ramírez de Aguilar y Reforma No. 211, Oaxaca de Juárez, Oaxaca” Escala 1:50.

Plano copia heliográfica sobre papel amarillo.

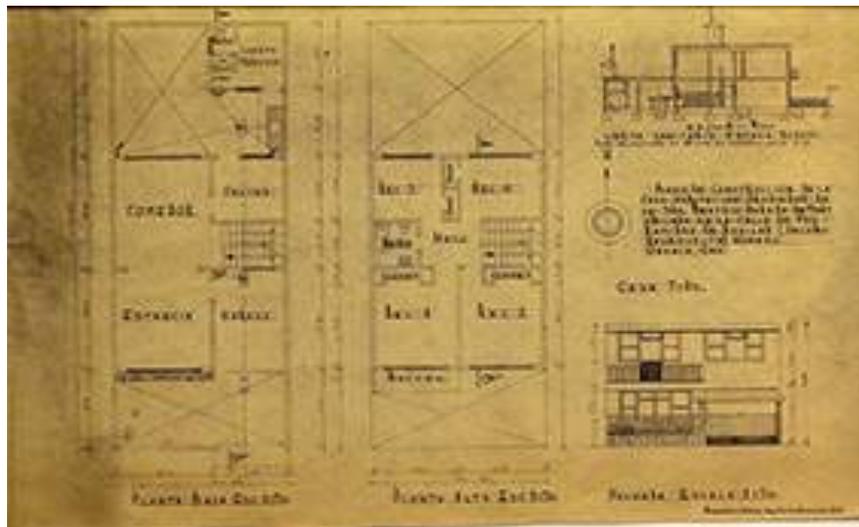

Dimensión **80 X 65 cms**

Época Estimada

Siglo XX

Estado Físico: **No presenta daños.**

Observaciones:

No requiere restauración.

MAPOTECA CASA DE LA CIUDAD
FICHA DE CATALOGACIÓN

Registro No. CASAS 5


Ubicación plano: Planero 1, Cajón 3

Autor: Rúbrica incomprensible

Fecha y Lugar: Febrero 5 de 1944, Oaxaca Oaxaca.

Descripción:

“Anteproyecto Sr. Enrique Tort”. Escala 1:100
Original a lápiz sobre papel mantequilla.

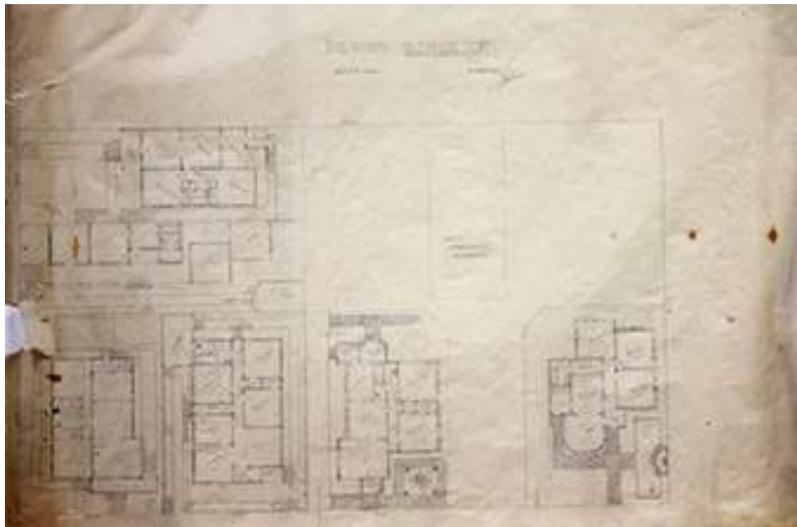

Dimensión 90.5 X 61 cms **Época Estimada** Mediosos siglo XX

Estado Físico:

Presenta faltante de papel en el costado derecho, una ruptura de 9 cms en este mismo lado, manchas por humedad en el costado izquierdo, así como dobleces marcados en todo el plano.

Observaciones:

Requiere restauración.

MAPOTECA CASA DE LA CIUDAD
FICHA DE CATALOGACIÓN

Registro No.


Ubicación plano:

Autor:

Fecha y Lugar:

Descripción:

Croquis de la planta arquitectónica para una casa habitación, con cotas y nombres de algunos espacios; no presenta más datos.
Original a lápiz sobre papel sketch.

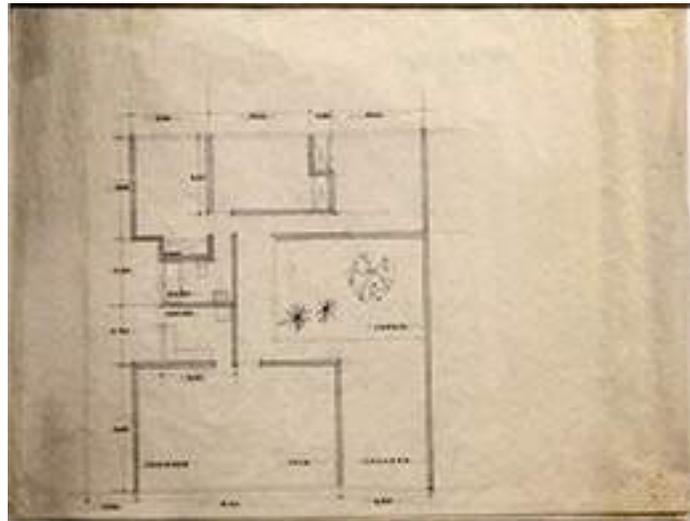

Dimensión **Época Estimada**

Estado Físico:

Presenta manchas en color café en la parte superior del plano, así como marcas de algunos dobleces.

Observaciones:

Requiere mínima restauración a base de limpieza de plano y prensado.

MAPOTECA CASA DE LA CIUDAD
FICHA DE CATALOGACIÓN

Registro No. **CASAS 7**


Ubicación plano: **Planero 1, Cajón 3**

Autor: **Ing. Francisco Tort y Rafols**

Fecha y Lugar: **Marzo 18 de 1909, Oaxaca Oaxaca.**

Descripción:

“Proyecto para reformar las dos fachadas de la casa no. 40, 7ª. Avenida Morelos, propiedad de Dn. Juan Baigts.” Escala 1:50. Contiene el dibujo de dos fachadas del inmueble. Original en tinta negra y color sobre papel grueso color beige.

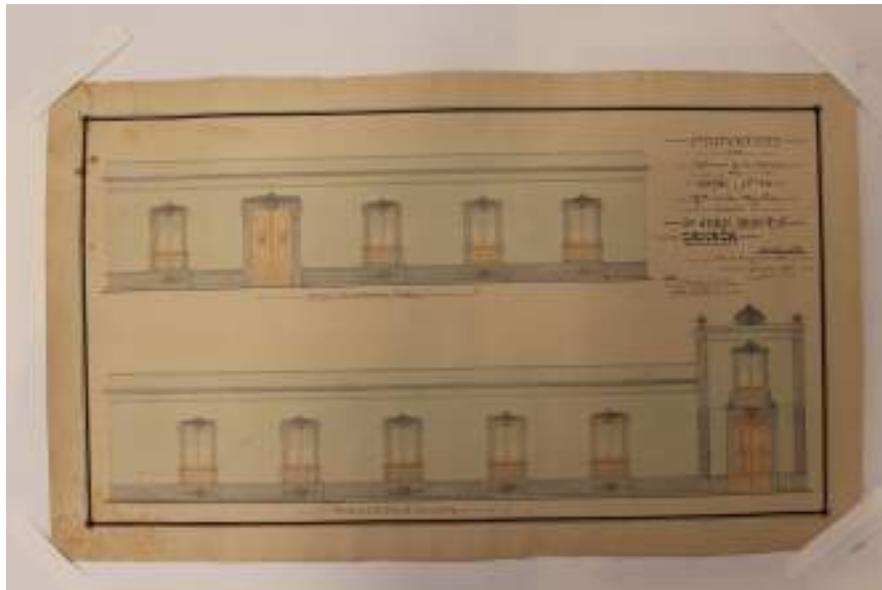

Dimensión

81 X 48 cms

Época Estimada

Principios Siglo XX

Estado Físico:

Presenta algunas manchas de humedad y un pequeño dobléz en la parte inferior-derecho.

Observaciones:

Requiere mínima restauración. (Este plano pertenece a un juego de dos planos, ambos de diferentes dimensiones.)

MAPOTECA CASA DE LA CIUDAD
FICHA DE CATALOGACIÓN

Registro No. CASAS 7-A

Ubicación plano: Planero 1, Cajón 3

Autor: Ing. Francisco Tort y Rafols

Fecha y Lugar: Marzo 18 de 1909, Oaxaca Oaxaca.

Descripción:

“Proyecto para reformar las dos fachadas de la casa no. 40, 7ª. Avenida Morelos, propiedad de Dn. Juan Baigts.” Escala 1:50
Original en tinta negra y toques color gris sobre papel albanene delgado.



Dimensión

32.5 X 21.5 cms

Época Estimada

Principios Siglo XX

Estado Físico:

Presenta algunas manchas de humedad, le falta un pequeño pedazo en la parte inferior-central y presenta pequeñas roturas en la parte inferior y costado izquierdo.

Observaciones:

Requiere restauración. Este plano pertenece a un juego de dos planos, ambos de diferentes dimensiones.

MAPOTECA CASA DE LA CIUDAD
FICHA DE CATALOGACIÓN

Registro No. CASAS 8


Ubicación plano: Planero 1, Cajón 3

Autor: Ing. Francisco Tort y Rafols

Fecha y Lugar: Julio 9 de 1910, Oaxaca Oaxaca.

Descripción:

“Plano de la casa no. 5 de la 1ª. de Cinco de Mayo”. Planta arquitectónica y fachada escala 1:100.
Original en tinta negra sobre papel delgado color beige.

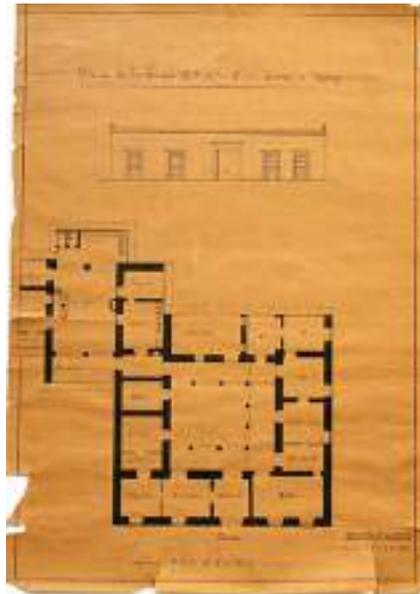

Dimensión 69 X 49 cms **Época Estimada** Principios Siglo XX

Estado Físico:

Presenta algunas manchas de humedad, le falta un pedazo en el costado izquierdo y varias roturas en las orillas.

Observaciones:

Requiere restauración. Este plano es parte de un juego de dos planos, los dos de diferentes dimensiones y tipos de papel, en este se presenta el levantamiento arquitectónico antes del proyecto de reforma de la casa.

MAPOTECA CASA DE LA CIUDAD
FICHA DE CATALOGACIÓN

Registro No. CASAS 8A

Ubicación plano: Planero 1, Cajón 3

Autor: Ing. Francisco Tort y Rafols

Fecha y Lugar: Septiembre 4 de 1910, Oaxaca Oaxaca.

Descripción:

“Proyecto de en la casa no. 5 de la calle 1ª. de Cinco de Mayo, al Sr. Lic. Guillermo Meixuerio” Escala 1:100.
Original a tinta negra sobre papel grueso color beige.



Dimensión

76 X 61.5 cms

Época Estimada

Principios Siglo XX

Estado Físico:

Presenta algunas manchas de humedad.

Observaciones:

Requiere mínima restauración. Este plano es parte de un juego de dos planos, los dos de diferentes dimensiones y tipos de papel, este muestra la planta del proyecto de reforma.

MAPOTECA CASA DE LA CIUDAD
FICHA DE CATALOGACIÓN

Registro No. CASAS 8-B

Ubicación plano: Planero 1, Cajón 3

Autor: Ing. Francisco Tort y Rafols

Fecha y Lugar: Junio 9 de 1910, Oaxaca Oaxaca.

Descripción:

“Plano de la casa No. 5 de la primera calle de 5 de mayo”. Planta y alzado. Esc. 1:10. Plano calca a tinta sobre papel mantequilla.



Dimensión 63 X 38 cms

Época Estimada

Principios Siglo XX

Estado Físico:

Presenta un empate al centro como continuación del plano y corrugaciones en el área a causa de éste.

Observaciones:

Requiere restauración.

MAPOTECA CASA DE LA CIUDAD
FICHA DE CATALOGACIÓN

Registro No. CASAS 8-C


Ubicación plano: Planero 1, Cajón 3

Autor: Ing. Francisco Tort y Rafols

Fecha y Lugar: Julio 14 de 1910, Oaxaca Oaxaca.

Descripción:

“Croquis / Proyecto de reforma en la casa No. 5 de la calle 1ª. del Cinco de mayo / Nota: las líneas con negro indican los muros existentes y las líneas rojas los muros por construir. Esc. 1:100”. Planta arquitectónica.
Original en tinta negra sobre papel sketch.

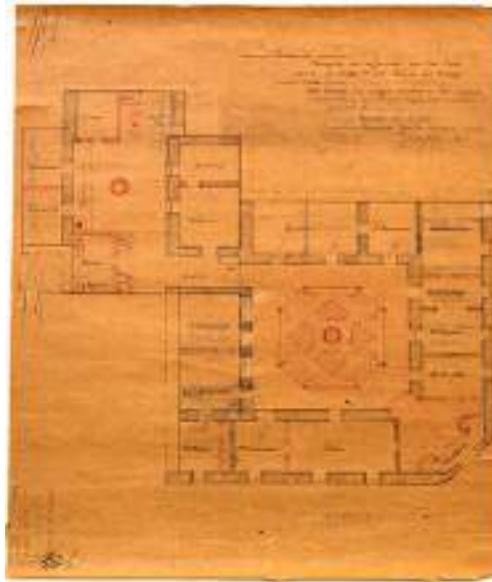

Dimensión 50 X 37 cms

Época Estimada Principios Siglo XX

Estado Físico:

Presenta rupturas del papel en los costados. Se encuentra montado sobre una cartulina blanca.

Observaciones:

Requiere mínima restauración.

MAPOTECA CASA DE LA CIUDAD
FICHA DE CATALOGACIÓN

Registro No. CASAS 8 D

Ubicación plano: Planero 1, Cajón 3

Autor: Posiblemente Ing. Francisco Tort y Rafols

Fecha y Lugar: Desconocido

Descripción:

Proyecto de reforma en la casa No. 5 de la calle primera de 5 de Mayo. Dibujo para la propuesta de las fachadas



Dimensión

77.8 x 67

Época Estimada

Principios Siglo XX

Estado Físico:

Presenta ruptura

Observaciones:

Necesita restauración

MAPOTECA CASA DE LA CIUDAD
FICHA DE CATALOGACIÓN

Registro No. CASAS 9

Ubicación plano: Planero 1, Cajón 3

Autor: Presenta rúbrica sin especificar nombre.

Fecha y Lugar: No indica fecha, San Felipe del Agua, Oaxaca.

Descripción:

“Proyecto Lote I / San Felipe del Agua” Perspectiva a mano alzada. Presenta rúbrica del autor sin especificar nombre.
Original en lápiz y color sobre papel bond.



Dimensión 21 X 14 cms **Época Estimada** Principios Siglo XX

Estado Físico:

No presenta daños.

Observaciones:

No requiere restauración.

MAPOTECA CASA DE LA CIUDAD
FICHA DE CATALOGACIÓN

Registro No. CASAS 10


Ubicación plano: Planero 1, Cajón 3

Autor: Presenta rúbrica sin especificar nombre.

Fecha y Lugar: No indica fecha, San Felipe del Agua, Oaxaca.

Descripción:

“Proyecto Lote 2” Perspectiva a mano alzada. Presenta rúbrica del autor sin especificar nombre.
Original en lápiz y color sobre papel bond.

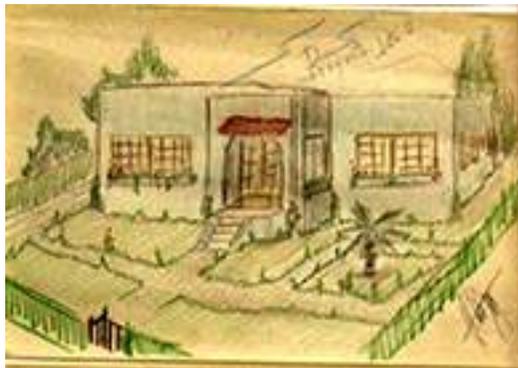

Dimensión

21 X 14 cms

Época Estimada

Principios Siglo XX

Estado Físico:

No presenta daños.

Observaciones:

No requiere restauración.

MAPOTECA CASA DE LA CIUDAD
FICHA DE CATALOGACIÓN

Registro No. CASAS 11

Ubicación plano: Planero 1, Cajón 3

Autor: Presenta rúbrica sin especificar nombre.

Fecha y Lugar: No indica fecha, San Felipe del Agua, Oaxaca.

Descripción:

“Proyecto Lote 3” Perspectiva a mano alzada. Presenta rúbrica del autor sin especificar nombre.
Original en lápiz y color sobre papel bond.



Dimensión 21 X 14 cms

Época Estimada Principios Siglo XX

Estado Físico:

No presenta daños.

Observaciones:

No requiere restauración.

MAPOTECA CASA DE LA CIUDAD
FICHA DE CATALOGACIÓN

Registro No. CASAS 12

Ubicación plano: Planero 1, Cajón 3

Autor: Presenta rúbrica sin especificar nombre.

Fecha y Lugar: No indica fecha, San Felipe del Agua, Oaxaca.

Descripción:

“Proyecto Lote 4” Perspectiva a mano alzada. Presenta rúbrica del autor sin especificar nombre.
Original en lápiz y color sobre papel bond.



Dimensión 21 X 14 cms

Época Estimada

Principios Siglo XX

Estado Físico:

No presenta daños.

Observaciones:

No requiere restauración.

MAPOTECA CASA DE LA CIUDAD
FICHA DE CATALOGACIÓN

Registro No. CASAS 13


Ubicación plano: Planero 1, Cajón 3

Autor: Presenta rúbrica sin especificar nombre.

Fecha y Lugar: No indica fecha, San Felipe del Agua, Oaxaca.

Descripción:

“Proyecto Lote 5” Perspectiva a mano alzada. Presenta rúbrica del autor sin especificar nombre.
Original en lápiz y color sobre papel bond.

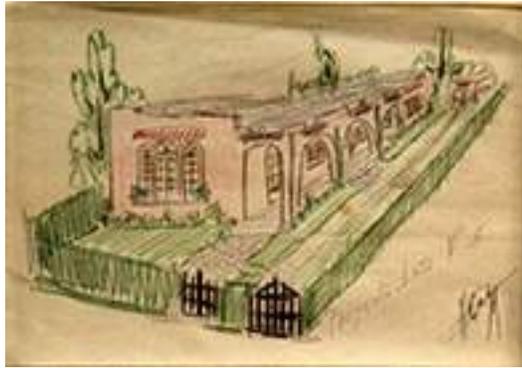

Dimensión 21 X 14 cms

Época Estimada

Principios Siglo XX

Estado Físico:

No presenta daños.

Observaciones:

No requiere restauración.

MAPOTECA CASA DE LA CIUDAD
FICHA DE CATALOGACIÓN

Registro No. CASAS 14

Ubicación plano: Planero 1, Cajón 3

Autor: Presenta rúbrica sin especificar nombre.

Fecha y Lugar: No indica fecha, San Felipe del Agua, Oaxaca.

Descripción:

“Proyecto Lote 6” Perspectiva a mano alzada. Presenta rúbrica del autor sin especificar nombre.
Original en lápiz y color sobre papel bond.



Dimensión 21 X 14 cms

Época Estimada

Principios Siglo XX

Estado Físico:

Presenta manchas de humedad, una considerable al centro del dibujo.

Observaciones:

Requiere restauración.

MAPOTECA CASA DE LA CIUDAD
FICHA DE CATALOGACIÓN

Registro No. CASAS 15

Ubicación plano: Planero 1, Cajón 3

Autor: No indica

Fecha y Lugar: No indica

Descripción:

Proyecto arquitectónico de una casa habitación, no presenta especificaciones.
Planta arquitectónica.
Original en lápiz y color sobre papel mantequilla delgado.



Dimensión 64 X 60 cms

Época Estimada Siglo XX

Estado Físico:

Presenta manchas color café debido a la humedad en la parte superior, además de faltante de papel en la esquina superior izquierda y una ruptura de 8 cms.

Observaciones:

Requiere restauración.

MAPOTECA CASA DE LA CIUDAD
FICHA DE CATALOGACIÓN

Registro No. CASAS 15-A

Ubicación plano: Planero 1, Cajón 3

Autor: No indica

Fecha y Lugar: No indica

Descripción:

Croquis de la fachada de una casa habitación. No presenta más especificaciones.
Original a lápiz y color sobre papel mantequilla.



Dimensión 59 X 42.5 cms

Época Estimada Siglo XX

Estado Físico:

Presenta dobleces en el plano.

Observaciones:

Requiere prensado.

MAPAS

MAPOTECA CASA DE LA CIUDAD
FICHA DE CATALOGACIÓN

Registro No. 01-MAPAS

Ubicación plano: Planero 1, Cajón 4

Autor: Ing. Francisco Tort y Rafols

Fecha y Lugar: 1856, Tuxtla Gutiérrez, Chiapas.

Descripción:

“Croquis del trazo probable del Ferrocarril Interoceánico de Comunicación del Golfo con el Pacífico”
Plano original a tinta y color sobre cartulina.



Dimensión 51 X 25 cms

Época Estimada

Finales Siglo XIX

Estado Físico:

Presenta dobleces y deterioro del plano en la parte central, así como deterioro en el contorno del mismo.

Observaciones:

Requiere restauración.

MAPOTECA CASA DE LA CIUDAD
FICHA DE CATALOGACIÓN

Registro No. 02-MAPAS

Ubicación plano: Planero 1, Cajón 4

Autor: No indica

Fecha y Lugar: 1856, Chiapas.

Descripción:

“Carta general del Estado L. y S. de Chiapas levantada por disposición del Exmo. Sr. Gobernador del mismo Don Ángel A. Corso, por el agrimensor Secundino Orantes Año de 1856”.

Plano original a tinta y color sobre cartulina.



Dimensión 69 X 56 cms

Época Estimada

Fines Siglo XIX

Estado Físico:

Presenta algunas manchas color café por humedad.

Observaciones:

Requiere mínima restauración.

MAPOTECA CASA DE LA CIUDAD
FICHA DE CATALOGACIÓN

Registro No. 03-MAPAS

Ubicación plano: Planero 1, Cajón 4

Autor: No indica

Fecha y Lugar: 1856, Chiapas.

Descripción:

“Carta general del Estado L. y S. de Chiapas levantada por disposición del Exmo. Sr. Gobernador del mismo Don Ángel A. Corso por el agrimensor Secundino Orantes Año de 1856”
Plano original a tinta y color sobre cartulina.



Dimensión

69 X 56 cms

Época Estimada

Fines Siglo XIX

Estado Físico:

Presenta varias manchas color café por humedad.

Observaciones:

Requiere mínima restauración.

MAPOTECA CASA DE LA CIUDAD
FICHA DE CATALOGACIÓN

Registro No. 04-MAPAS

Ubicación plano: Planero 1, Cajón 4

Autor: Firma: Joseph H. B.

Fecha y Lugar: Junio 10 de 1904, Tonalá, Chiapas.

Descripción:

“State of Chiapas (México) / Showing PAN AMERICAN R.R. / and conections / Scale 1:1,200,000”

Plano copia heliográfica sobre papel azul.



Dimensión 43 X 39 cms

Época Estimada Principios Siglo XX

Estado Físico:

No presenta daños.

Observaciones:

No requiere restauración.

URBANOS

MAPOTECA CASA DE LA CIUDAD
FICHA DE CATALOGACIÓN

Registro No. 01-URB OAX

Ubicación plano: Planero 1, Cajón 4

Autor: No indica

Fecha y Lugar: No indica fecha, Oaxaca Oaxaca.

Descripción:

“Saneamiento de Oaxaca” El plano de la ciudad presenta el nombre de algunas calles y numeración. Sobre el plano se trazaron líneas y descargas del saneamiento en rojo y negro. Plano copia heliográfica sobre papel azul.



Dimensión 48 X 40 cms

Época Estimada

Principios Siglo XX

Estado Físico:

Buen estado.

Observaciones:

No requiere restauración.

MAPOTECA CASA DE LA CIUDAD
FICHA DE CATALOGACIÓN

Registro No. 02-URB OAX

Ubicación plano: Planero 1, Cajón 4

Autor: No indica

Fecha y Lugar: 1912, Oaxaca Oaxaca.

Descripción:

“Saneamiento de la Ciudad de Oaxaca / Avance de las obras / hasta el – de - 1912”.
Esc.1:5000
Plano copia heliográfica sobre papel azul.



Dimensión

49.5 X 43 cms

Época Estimada

Principios Siglo XX

Estado Físico:

Presenta algunos dobleces.

Observaciones:

No requiere restauración.

MAPOTECA CASA DE LA CIUDAD
FICHA DE CATALOGACIÓN

Registro No. 03-URB OAX

Ubicación plano: Planero 1, Cajón 4

Autor: No indica

Fecha y Lugar: Agosto 20 de 1913, Oaxaca Oaxaca.

Descripción:

“Saneamiento de Oaxaca” El plano de la ciudad presenta el nombre de algunas calles y numeración.

Plano copia heliográfica sobre papel azul.



Dimensión 48 X 40 cms

Época Estimada Principios Siglo XX

Estado Físico:

Presenta algunos dobleces.

Observaciones:

No requiere restauración.

MAPOTECA CASA DE LA CIUDAD
FICHA DE CATALOGACIÓN

Registro No. 04-URB OAX

Ubicación plano: Planero 1, Cajón 4

Autor: Ing. Roberto Arriaga

Fecha y Lugar: Noviembre de 1911, Oaxaca Oaxaca.

Descripción:

“Plano de la Hacienda de La Noria / Propiedad del Sr.Lic. Francisco Parada / Distrito del Centro, Estado de Oaxaca” Levantamiento topográfico con curvas de nivel. Esc. 1:1000
Plano copia heliográfica sobre papel azul.



Dimensión 62.5 X 55 cms

Época Estimada

Principios Siglo XX

Estado Físico:

Presenta dobleces a lo largo del plano pues se encuentra enrollado.

Observaciones:

Requiere prensado.

MAPOTECA CASA DE LA CIUDAD
FICHA DE CATALOGACIÓN

Registro No. 05-URB ETLA


Ubicación plano: Planero 1, Cajón 4

Autor: No indica

Fecha y Lugar: 1907, Villa de Etlá.

Descripción:

“Plano de los lotes con habitación que comprenden la Villa de Etlá / Estudio para instalación de alumbrado eléctrico”. Esc. 1:1000. En la nomenclatura se indica Número y descripción – propietario del lote y número de focos por lote.
Plano original a tinta negra y plumón sobre papel milimétrico-mantequilla.

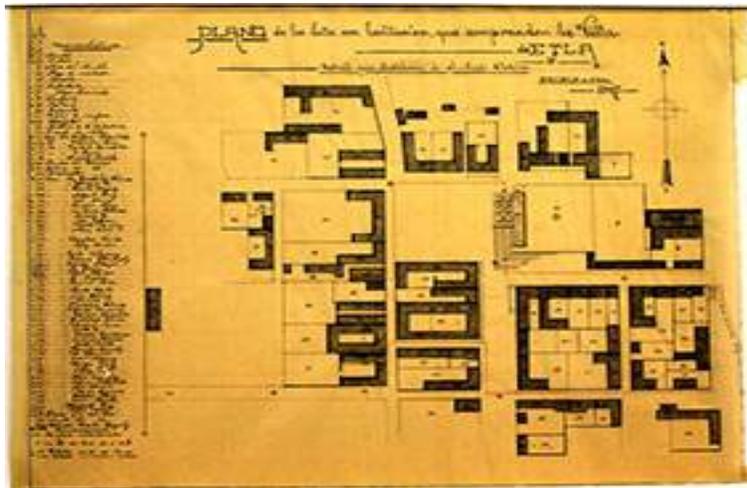

Dimensión

73.5 X 60 cms

Época Estimada

Principios Siglo XX

Estado Físico:

Frágil, presenta desprendimiento en el margen derecho.

Observaciones:

Requiere restauración.

MAPOTECA CASA DE LA CIUDAD
FICHA DE CATALOGACIÓN

Registro No. 06-URB ETLA


Ubicación plano: Planero 1, Cajón 4

Autor: No indica

Fecha y Lugar: No indica fecha, Villa de Etlá.

Descripción:

“Plano de la Cabecera de Etlá”. Indica número de lote y propietario.
Plano original a tinta sepia sobre papel-tela.

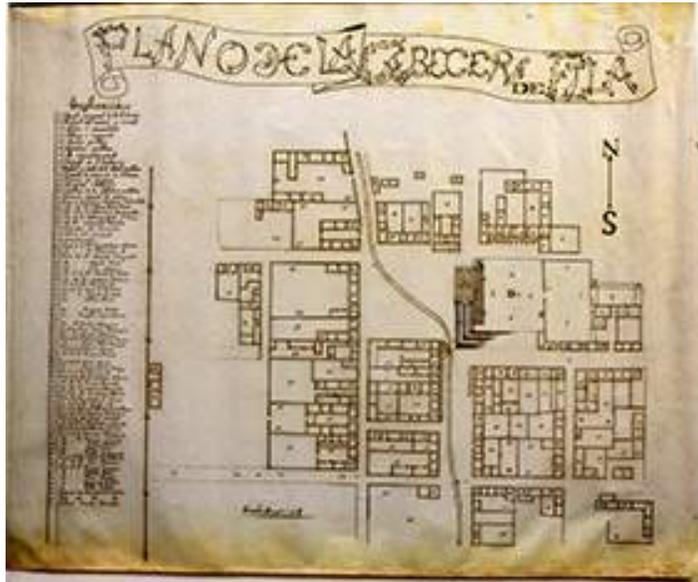

Dimensión

79 x 66 cms

Época Estimada

Principios Siglo XX

Estado Físico:

Presenta manchas de humedad en la parte superior e inferior.

Observaciones:

Requiere restauración.

MAPOTECA CASA DE LA CIUDAD
FICHA DE CATALOGACIÓN

Registro No. 07-URB ETLA


Ubicación plano: Planero 1, Cajón 4

Autor: No indica

Fecha y Lugar: 1907, Villa de Etlá.

Descripción:

“Plano de los lotes con habitación que comprenden la Villa de Etlá / Estudio para instalación de alumbrado eléctrico” Esc. 1:1000. En la nomenclatura se indica Número y descripción – propietario del lote y número de focos por lote.
Plano copia heliográfica sobre papel azul.

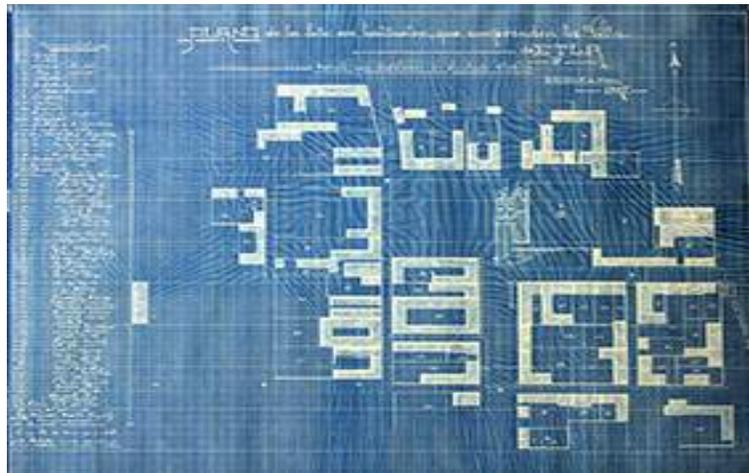

Dimensión 73 X 63 cms

Época Estimada

Principios Siglo XX

Estado Físico:

Presenta algunos dobleces.

Observaciones:

No requiere restauración.

MAPOTECA CASA DE LA CIUDAD
FICHA DE CATALOGACIÓN

Registro No. 08-URB ETLA


Ubicación plano: Planero 1, Cajón 4

Autor: No indica

Fecha y Lugar: 1907, Villa de Etlá.

Descripción:

“Plano de los lotes con habitación que comprenden la Villa de Etlá / Estudio para instalación de alumbrado eléctrico”. Esc. 1:1000. En la nomenclatura se indica Número y descripción – propietario del lote y número de focos por lote.
Plano copia heliográfica sobre papel azul.

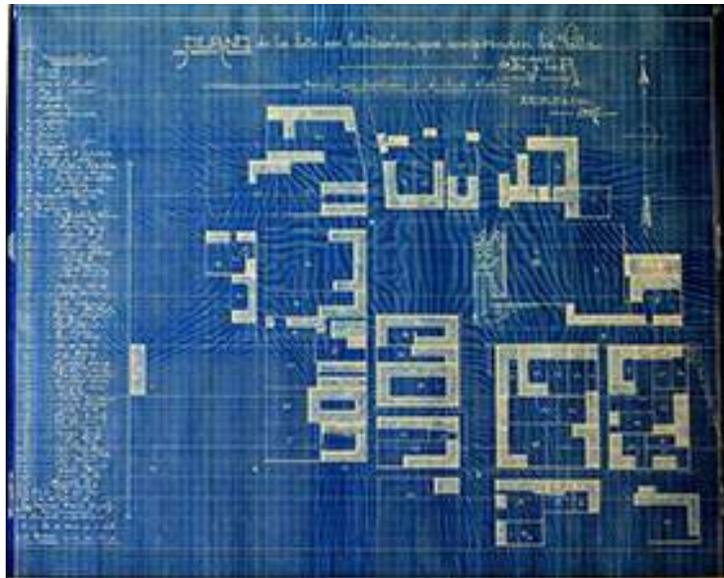

Dimensión 73 X 63 cms

Época Estimada

Principios Siglo XX

Estado Físico:

Presenta algunos dobleces.

Observaciones:

No requiere restauración.

MAPOTECA CASA DE LA CIUDAD
FICHA DE CATALOGACIÓN

Registro No. 09-URB ETLA


Ubicación plano: Planero 1, Cajón 4

Autor: No indica

Fecha y Lugar: 1907, Villa de Etlá.

Descripción:

“Plano de los lotes con habitación que comprenden la Villa de Etlá / Estudio para instalación de alumbrado eléctrico” Esc. 1:1000. En la nomenclatura se indica Número y descripción – propietario del lote y número de focos por lote.
Plano copia heliográfica sobre papel azul.

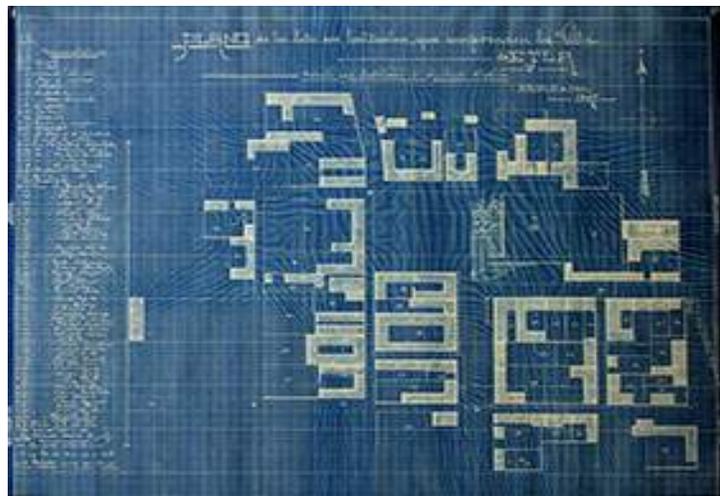

Dimensión 73 X 63 cms **Época Estimada** Principios Siglo XX

Estado Físico:

Presenta algunos dobleces.

Observaciones:

No requiere restauración.

MAPOTECA CASA DE LA CIUDAD
FICHA DE CATALOGACIÓN

Registro No. 10-URB OAX

Ubicación plano: Planero 1, Cajón 4

Autor: No indica

Fecha y Lugar: No indica fecha, Oaxaca Oaxaca.

Descripción:

“Saneamiento /Oaxaca de Juárez” Esc. 1:2500. El plano de la ciudad presenta el nombre de algunas calles y numeración.
Plano original a tinta sobre papel-tela.



Dimensión 140 X 96 cms

Época Estimada

Principios Siglo XX

Estado Físico:

Presenta a lo largo de todo el plano importantes manchas de óxido.

Observaciones:

Requiere restauración.

MAPOTECA CASA DE LA CIUDAD
FICHA DE CATALOGACIÓN

Registro No. 11-URB OAX

Ubicación plano: Planero 1, Cajón 4

Autor: No indica

Fecha y Lugar: No indica fecha, Oaxaca Oaxaca.

Descripción:

Plano de la ciudad de Oaxaca principios de siglo, no cuenta con especificaciones, presenta el nombre de algunas calles y numeración.
Plano copia heliográfica sobre papel azul.



Dimensión 146 X 90 cms

Época Estimada

Principios Siglo XX

Estado Físico:

Presenta una ruptura extensa desde la parte superior hasta el centro del plano. Contorno maltratado.

Observaciones:

Requiere restauración.

MAPOTECA CASA DE LA CIUDAD
FICHA DE CATALOGACIÓN

Registro No. 12-URB OAX

Ubicación plano: Planero 1, Cajón 4

Autor: Ing. Roberto Arriaga

Fecha y Lugar: Noviembre de 1911, Oaxaca Oaxaca.

Descripción:

“Plano de la Hacienda de La Noria / Propiedad del Sr. Lic. Francisco Parada / Distrito del Centro, Estado de Oaxaca” Levantamiento topográfico con curvas de nivel. Esc. 1:1000
Plano original a tinta negra sobre papel beige grueso.



Dimensión 110 X 75 cms

Época Estimada

Principios Siglo XX

Estado Físico:

Presenta importantes rupturas en los costados y centro. Muy frágil y difícil de manipular.

Observaciones:

Requiere urgente restauración.

MAPOTECA CASA DE LA CIUDAD
FICHA DE CATALOGACIÓN

Registro No. S/N

Ubicación plano: Planero 1, Cajón 8

Autor: No indica

Fecha y Lugar: No indica

Descripción:

[Empty description box]



Dimensión 34 x 78.5 cms.

Época Estimada

Principios Siglo XX

Estado Físico:

El papel se muestra quebradizo y suciedad profusa

Observaciones:

[Empty observation box]

MAPOTECA CASA DE LA CIUDAD
FICHA DE CATALOGACIÓN


Registro No. S/N

Ubicación plano: Planero 1, Cajón 8

Autor: No indica

Fecha y Lugar: No indica

Descripción:

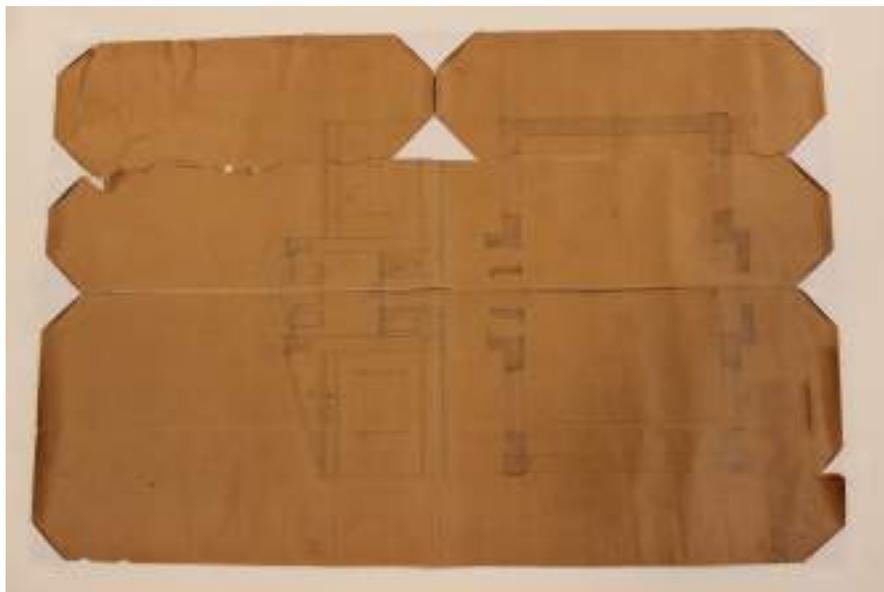

Dimensión

50 x 75

Época Estimada

Principios Siglo XX

Estado Físico:

El papel se muestra quebradizo, presenta rupturas importantes y falta depapel

Observaciones:

Necesita restauración urgente

MAPOTECA CASA DE LA CIUDAD
FICHA DE CATALOGACIÓN

Registro No. S/N

Ubicación plano: Planero 1, Cajón 8

Autor: No indica

Fecha y Lugar: No indica

Descripción:



Dimensión 34 x 54 cms.

Época Estimada

Principios Siglo XX

Estado Físico:

El papel se muestra quebradizo, presenta rupturas importantes y falta depapel

Observaciones:

Necesita restauración urgente

MAPOTECA CASA DE LA CIUDAD
FICHA DE CATALOGACIÓN

Registro No. S/N

Ubicación plano: Planero 1, Cajón 8

Autor: No indica

Fecha y Lugar: No indica

Descripción:



Dimensión

49.5 x 72.5 cms.

Época Estimada

Principios Siglo XX

Estado Físico:

El papel se muestra quebradizo, presenta rupturas importantes y falta de papel

Observaciones:

Necesita restauración urgente